


GISE-AI-515-2010

San Isidro, 14 de julio de 2010

Señores
PROINVERSIÓN
Paseo de la República N° 3361
Lima 27.-

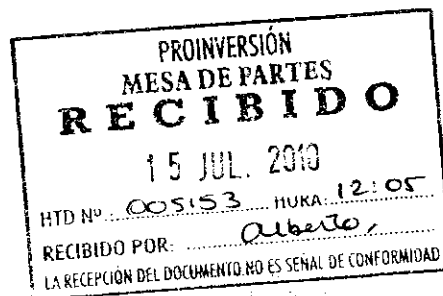

Atención : Sr. Jorge León Ballén
Director Ejecutivo


Referencia : Planta de Generación Eléctrica, Talara

De nuestra consideración:

En relación al asunto de la referencia, de acuerdo a coordinación efectuada con Asesoría del Vice Ministro de Energía, para el proyecto "Construcción Planta de Generación Eléctrica en Talara", ponemos a disposición de su representada, un área de 10 hectáreas que forma parte de un terreno de 25.53 hectáreas, propiedad de PETROPERÚ S.A., inscrito en Ficha N° 10720 Partida N° 11006875 del Registro de la Propiedad Inmueble de Piura. Se adjunta copias de ficha y plano perimétrico N° 2000-A-3667.

En tal sentido, agradeceremos comunicar a las empresas interesadas, que participen en el proceso de selección, conversar con PETROPERÚ S.A., respecto a las gestiones a realizar para transferir la propiedad del área requerida. A fin de establecer el valor por m2, se está procediendo a la valorización comercial del referido predio.

Atentamente,

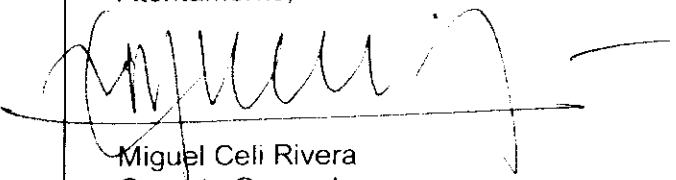

Miguel Celi Rivera
Gerente General

Adjuntos (2)

OPZIONE REGISTRI REGIONAL - REGION GRAU

1164060018

2. **PA 20**

P1 AND N1

1000000

0457 2110 0457

[illegible]

2.

PARTIDA TRASLADADA		ANTECEDENTE DOMINIAL:							
		TOMO	FOJAS	DIA	MES	AÑO	HORA	DIARIO	LIBRO
		211	95	16	10	1984			851
		274	95						

DESCRIPCION DEL PASADO.:

[illegible]

2.- SE AGRAHA Y RECTIFICA EL AS. QUE ANTERIOR EN EL SENTIDO DE LAS LAS COMENDANCIAS U.T. N. SON LAS SIGUIENTES: COMENDANCIAS U.T. NORTE 471, 472, 473, 1000. DISTANCIA 370.000, COORDENADAS U.T. NORTE 471, 472, 473, 

Luis A. Florán Flores
COMISARIO GENERAL DE LA GEND.

U - Under 18

1) INDISPONIBILIZAO A FAVOR DO ESTADO, NA QUALIDADE DO DOMINIO. A
MÉRITO DE LA RESOLUCION MINISTERIAL Nº 446-83-VI 5600 DEL
16-11-83 P - 17-10-84 FIRMANDO POR REG. Nº CARLOS CAPRISIAN P -
18-10-84

21- PEQUEÑOS DEL PERÚ (PEQUEPEÑA), HA ADQUIRIDO EL DOMINIO DE
 EL INTERIO DE HABERSELO TRANSFERIDO COMO APOSELADO DE LA LITUAL DEL
 MESTIZADO, POR UN VALOR DE TASACION ASIGNADO DE \$ 315, 706. 00-
 SOLES ORO - SEGUN RESOLUCION SUPREMA Nº 144, 987-79 SADO DE FICMA
 27-76-79 EXPEDIDA POR EL MINISTERIO DE CONSTRUCCION - TITULO-
 PRESENTE, 17-02-87 SADO AS 1960-103 DEL DIARIO. P - 21-04-87-
 FIRMADO POR RIC. PERO, JUAN PERU. P - 18-10-87

Dr. CARM A. PADOVANO, MD

1. Introduction

1) Atividade p. 18 (0,96)

2.- INSCRIPCION DE ORDEN DE PAGO NÚM. 04-03-12-97-APRÍL DEL
01-11-97. MONTA POR LA SUMA DE \$ 180,812.97 A FAVOR DE
LA COMISIÓN DE FOMENTO DE LA ZONA, EN VIRTUD DE LOS
CONVENIOS EN EL AMT. NÚM. 816.- 117. PRES. A LAS
09:31 HS DEL 10-04-98. C/ALDO EL 7745-131 DEL 01-04-10.
REC. 34437. PUNO 7-04-98. NEA

John A. Florida Clarke


7

[illegible]

DR. RICARDO CEVALLOS VEGA
REGISTRADOR PUBLICO - ORMAIZTEGUI

11) INGRESADO P - 18-10-78
Dr. OSCAR A. PALACIOS-CASTRO
COORDINADOR NACIONAL DE

Continua di domo

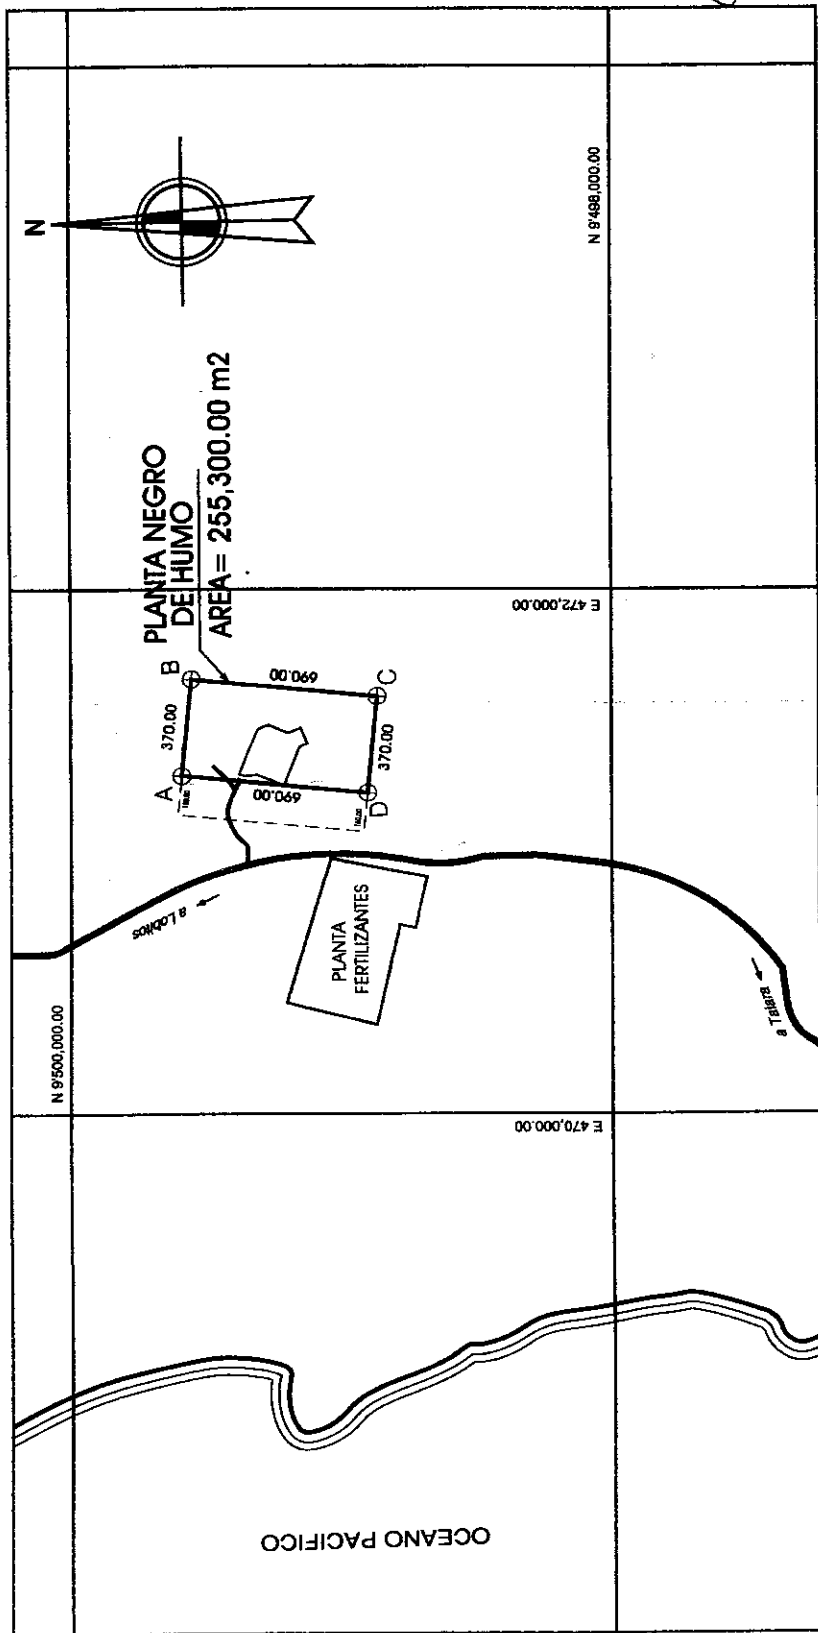

PETROLEOS DEL PERU S.A.

PLANO :

**PERIMETRICO
PLANTA NEGRO DE HUMO**

TALARA

PROVINCIA : TALARA

DEPARTAMENTO : PIURA

ACTUALIZADO POR :

FECHA : OCTUBRE 98

ESCALA : 1:20000

DEBILADO CADU:pp



REVISADO: ING. TEODORO MARTINEZ
ING. JAVIER ROSALES

APROBADO: ING. JUSTO DELGADO
F-OLIVERO

2000-A-3667

PLANTA NEGRO DE HUMO - COORDENADAS U.T.M.

VERTICE	LADO	DISTANCIA (mts.)	NORTE (mts.)	ESTE (mts.)
A			9'499,587,1190	471,285,8719
B	A-B	370.00	9'499,551,6560	471,654,1685
C	B-C	690.00	9'498,864,8326	471,588,0349
D	C-D	370.00	9'498,900,2956	471,219,7383
	A-D	690.00		

Financiado por el Estado Peruano
C/ta N° 14.888