

MEMORIA DESCRIPTIVA

ÁREA DE RESERVA GRLL-2

PROPIETARIO : **PROYECTO ESPECIAL CHAVIMOCHIC**

UBICACIÓN : ETAPA : III
SECTOR : EL TABLAZO
VALLE CUENCA : MOCHE
DISTRITO : HUANCHACO
PROVINCIA : TRUJILLO
REGION : LA LIBERTAD

El área se encuentra comprendida entre las coordenadas:
NORTE 9°110,673.117 - 9°111,587.894
ESTE 705,444.598 - 706,176.743

ANTECEDENTE REGISTRAL : **VALLE MOCHE - P.E. 11024291**

COLINDANTES

NORTE : Con el vértice N° 1(705,444.598E – 9°111,587.894).

SUR : Con inclinación al Este, con camino de uso común proyectado, en línea recta de dos (2) tramos, entre los vértices N°3 (706,176.743E – 9°110,937.510N) al N°5 (705,941.876E – 9°110,673.117N), con una longitud total de 353.647m.l.
(*)

ESTE : Con inclinación al Norte, con camino de uso común proyectado, en línea recta de dos (2) tramos, entre los vértices N°1 (705,444.598E – 9°111,587.894) al N°3 (706,176.743E – 9°110,937.510N), con una longitud total de 979.305m.l.
(*)

OESTE : Con inclinación al Sur, con camino de uso común existente, en línea recta de tres (3) tramos, entre los vértices N°5 (705,941.876E – 9°110,673.117N) al N°1 (705,444.598E – 9°111,587.894), con una longitud total de 1,041.203m.l.
(*)

SUPERFICIE : **ÁREA TOTAL** : **17.32 hás.**
ÁREA NETA : **16.64 hás.**

NOTA : El lote es atravesado por una línea de energía de media tensión que genera una franja de servidumbre de 11 m. de ancho. Dicha franja de servidumbre no debe ser motivo de ocupación alguna y goza de todos los derechos de servidumbre de paso, tránsito y conducción que le faculta la ley para estos casos al operador de la línea de energía. Consecuentemente del área total se descuenta 0.68 há. de extensión que ocupa dicha franja de servidumbre.

PERIMETRO : El perímetro de lote es de 2,374.16m.l. Los puntos de quiebre del perímetro, en un número de siete (7), están indicados en coordenadas UTM, los cuales se describen en el cuadro adjunto.

ACCESO : Se llega al lote a partir de la carretera Huanchaco - Santiago de Cao.

(*) : Remitirse al cuadro de coordenadas UTM, para apreciar las distancias entre vértices (el cuadro se muestra tanto en hoja aparte como en el plano).

Trujillo, Abril del 2,010

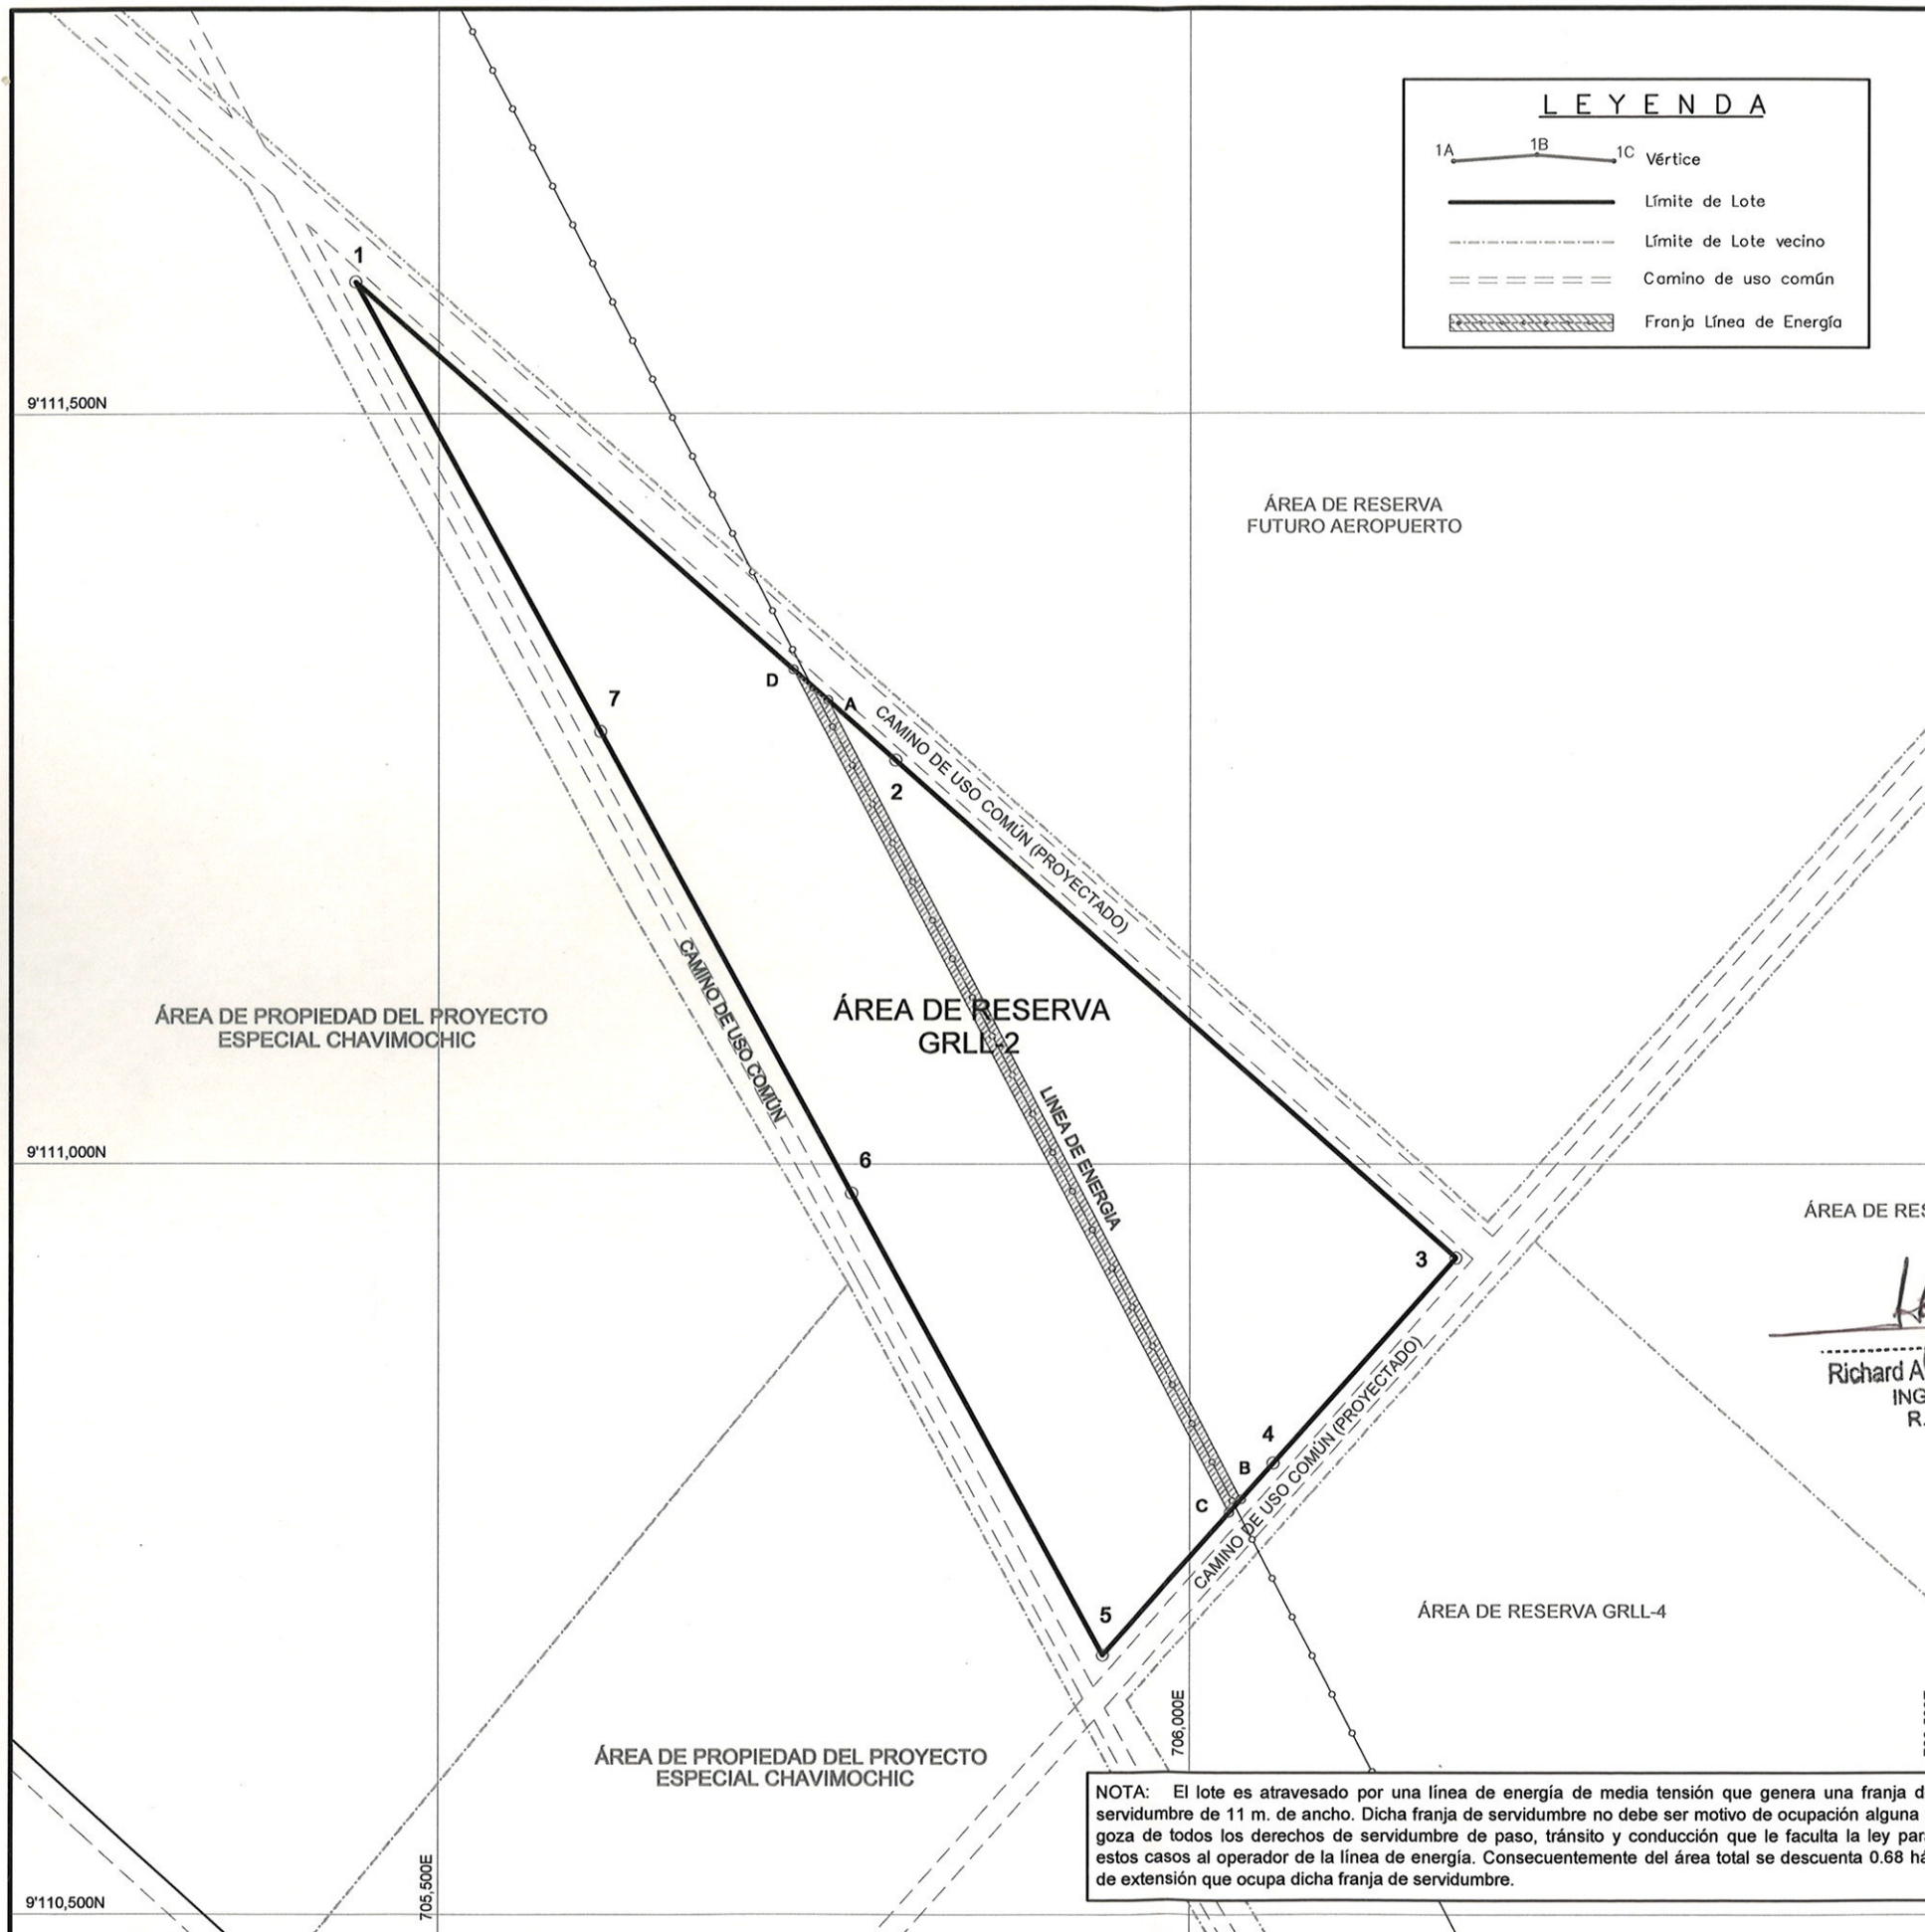

Richard A. Zavaleta Guarniz
ING. AGRICOLA
R. CIP. 98919

**CUADRO DE COORDENADAS
AREA DE RESERVA GRLL-2**

VERTICE	ESTE	NORTE	DISTANCIA (ml.)
1	705,444.598	9,111,587.894	
2	705,803.901	9,111,268.715	480.598
3	706,176.743	9,110,937.510	498.707
4	706,055.472	9,110,800.994	182.601
5	705,941.876	9,110,673.117	171.046
6	705,774.716	9,110,980.619	350.000
7	705,607.556	9,111,288.121	350.000
1	705,444.598	9,111,587.894	341.203
Area (Ha)			17.32
Perímetro (ml.)			2,374.155

Trujillo, Abril del 2,010


 Richard A. Zavaleta Guarniz
 ING. AGRICOLA
 R. CIP. 98919



LEYENDA

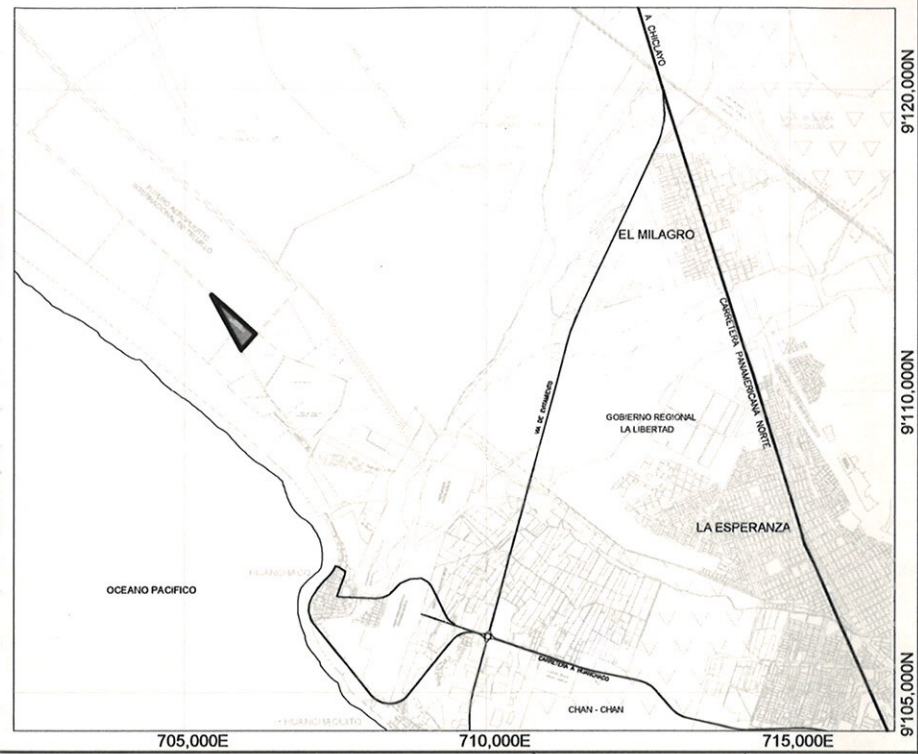
1A — 1B — 1C Vértice

— Límite de Lote

- - - Límite de Lote vecino

- - - Camino de uso común

▨ Franja Línea de Energía



PLANO DE UBICACION
ESC: 1/125,000

CUADRO DE COORDENADAS UTM (PSAD-56)
DEL ÁREA DE RESERVA GRLL-2

VERTICE	ESTE	NORTE	DISTANCIA (ml.)
1	705,444.598	9,111,587.894	
2	705,803.901	9,111,268.715	480.598
3	706,176.743	9,110,937.510	498.707
4	706,055.472	9,110,800.994	182.601
5	705,941.876	9,110,673.117	171.046
6	705,774.716	9,110,980.619	350.000
7	705,607.556	9,111,288.121	350.000
1	705,444.598	9,111,587.894	341.203

Area (Ha) **17.32**
Perímetro (ml.) **2,374.155**

CUADRO DE COORDENADAS UTM (PSAD-56)
DE FRANJA DE LÍNEA DE ENERGÍA

VERTICE	ESTE	NORTE	DISTANCIA (ml.)
A	705,758.740	9,111,308.833	
B	706,034.033	9,110,776.859	598.985
C	706,026.203	9,110,768.045	11.789
D	705,735.849	9,111,329.168	631.795
A	705,758.740	9,111,308.833	30.619

Area (Ha) **0.68**
Perímetro (ml.) **1,273.188**

Richard A. Zavaleta Guarniz
Richard A. Zavaleta Guarniz
ING. AGRICOLA
R. CIP. 98919



REPUBLICA DEL PERU
GOBIERNO REGIONAL LA LIBERTAD
PROYECTO ESPECIAL CHAVIMOCHIC



PLANO PERIMÉTRICO
AREA DE RESERVA GRLL-2

PROPIETARIO: P.E. CHAVIMOCHIC	ELAB.: ING° C. MONJA Q.	ETAPA : * III *	ANTECEDENTE REGISTRAL: CUENCA MOCHIE PE: 11024291
AREA TOTAL: 17.32 Há.	AREA NETA: 16.64 Há.	REV.: ECON.° J. SAAVEDRA R. GERENCIA DE GPIP	SECTOR : *TABLAZO DE HUANCHACO*
GERENCIA DE PROMOCION DE LA INVERSION PRIVADA	TOPOGRAFIA: W. CRUZADO L.	APR.: ING° H. VERGARA D. GERENTE GENERAL	VALLE CUENCA: MOCHIE
		CAD : L. CIEZA A.	DIST. : HUANCHACO
			PROV. : TRUJILLO
			REGION : LA LIBERTAD
			ESCALA : 1/5,000
			FECHA : ABRIL 2,010

NOTA: El lote es atravesado por una línea de energía de media tensión que genera una franja de servidumbre de 11 m. de ancho. Dicha franja de servidumbre no debe ser motivo de ocupación alguna y goza de todos los derechos de servidumbre de paso, tránsito y conducción que le faculta la ley para estos casos al operador de la línea de energía. Consecuentemente del área total se descuenta 0.68 há. de extensión que ocupa dicha franja de servidumbre.