



# PLANO DE UBICACIÓN

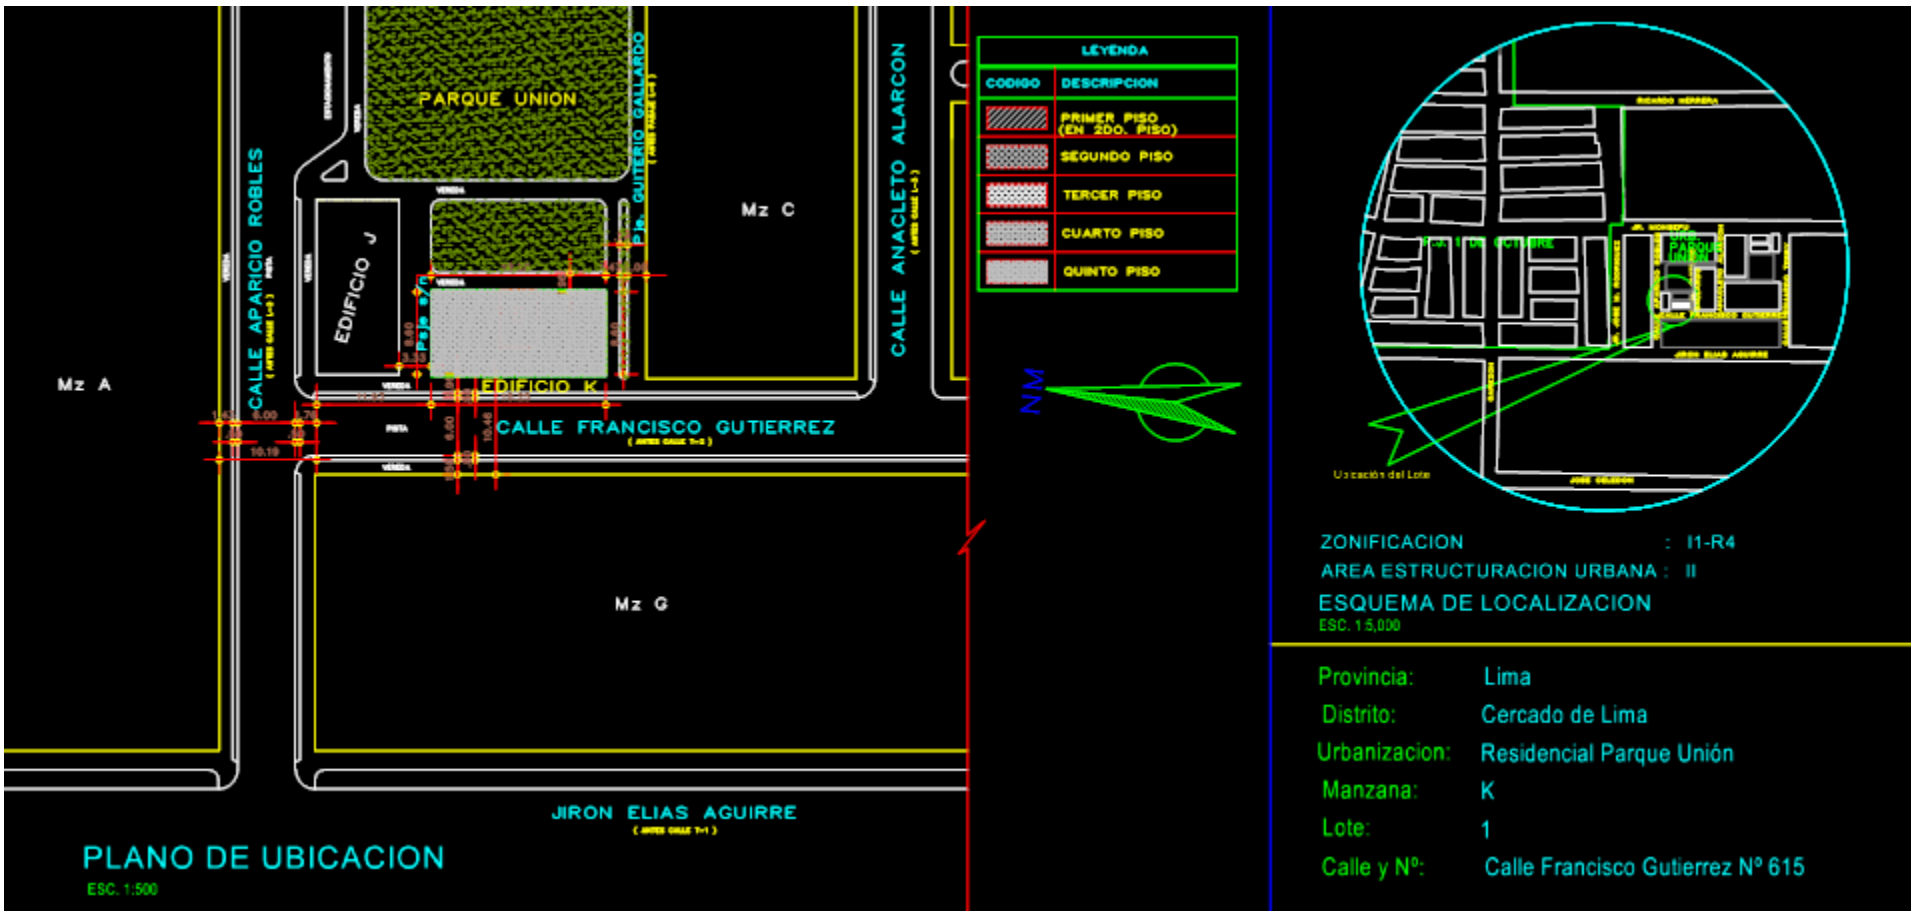


# PLANO DE LINDEROS



# PLANO DE CORTE

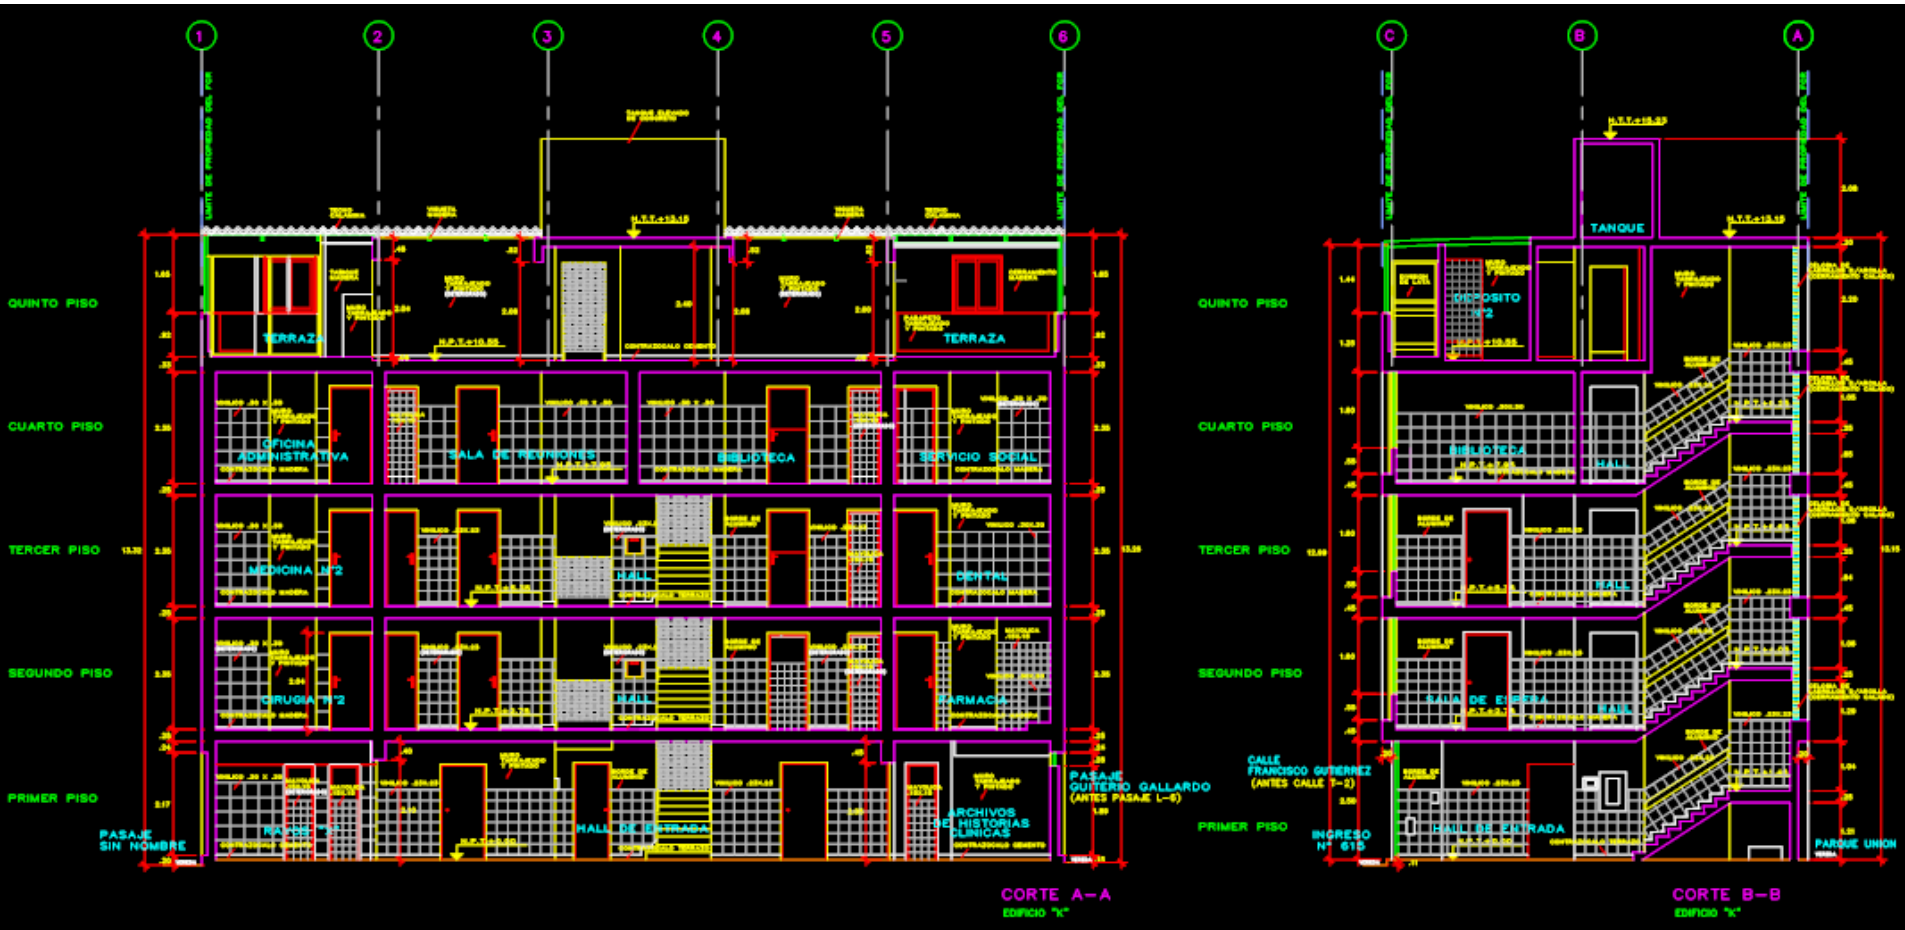

# PLANO DE PLANTA

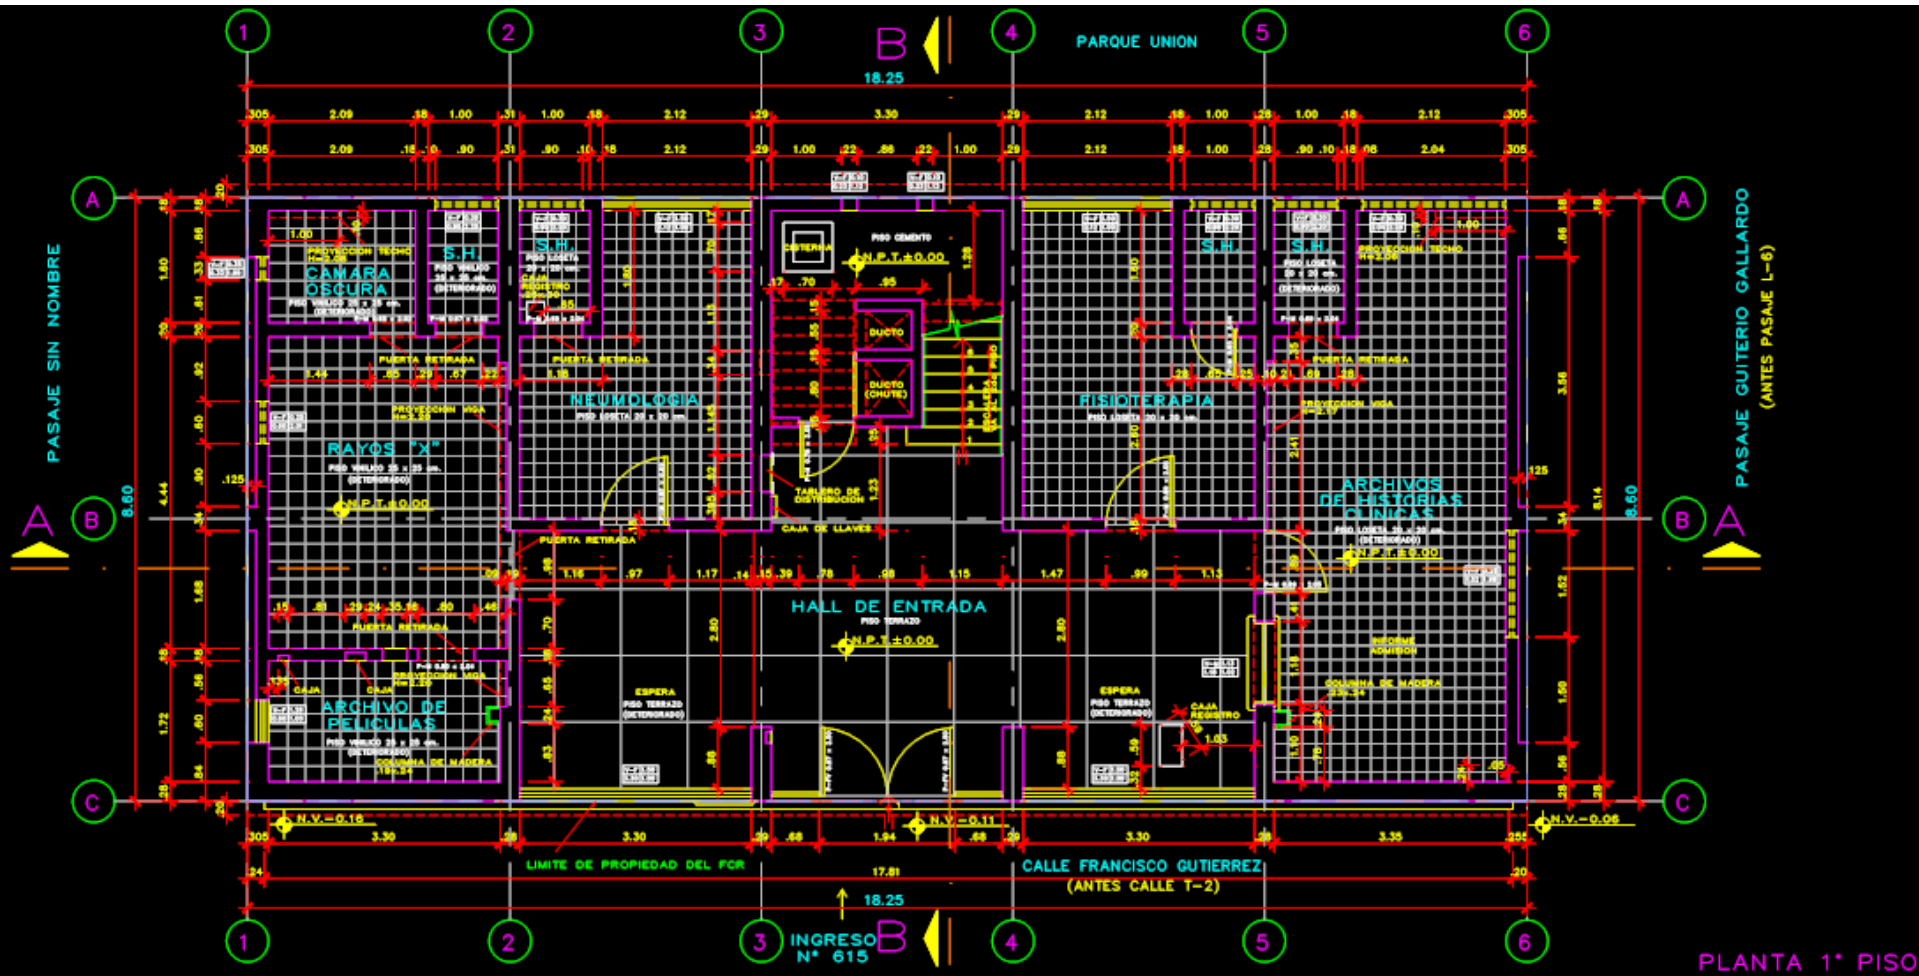

PLANTA 1º PISO