

0863 0463  
0001  
8001

OCEANO PACIFICO

PROVINCIA  
CONSTITUCIONAL  
DEL CALLAO

AV. BERTELO

AV. CRL. NESTOR GAMBETA

AV. TOMAS VALDE

AV. PERU

RIO RIMAC

AV. VICENTE MORALES DUARTE

MINISTERIO DE TRANSPORTES COMUNICACION Y VIVIENDA



ESCALA 1:10000

ELIPSOIDE: SISTEMA GEODESICO MUNDIAL DE 1984  
DATUM VERTICAL: NIVEL MEDIO DEL MAR



|                                                                                    |                                                                 |                    |
|------------------------------------------------------------------------------------|-----------------------------------------------------------------|--------------------|
| GERENCIA CENTRAL DE<br>INFRAESTRUCTURA<br>GERENCIA DE PROYECTOS Y<br>OBRAS CIVILES | CORPORACION PERUANA DE AEROPUERTOS<br>Y AVIACION COMERCIAL S.A. | CORPAC S.A.        |
| AEROPUERTO INTERNACIONAL "JORGE CHAVEZ"                                            |                                                                 |                    |
| TITULO: PLANO DE UBICACION                                                         |                                                                 |                    |
| CARTOGRAFOS:<br>NICOLAS VELA C.                                                    | DIGITALIZADOS:<br>GERMAN CHIRINOS R.                            | PLANO N°           |
| REVISADO:<br>ING. OTTO OSSO T.                                                     | FECHA:<br>ABRIL '99                                             | ESCALA:<br>1/10000 |
| APROBADO:<br>ING. GONZALO GARIBOTTO W.                                             | DATUM:<br>PSAD 56                                               | 01                 |



OCEANO PACIFICO

AV. CRL. NESTOR GAMBETA

AV. BERTELLO

PROVINCIA  
CONSTITUCIONAL  
DEL CALLAO

AV. TOMAS VALDE

AV. PERU

RIO RIMAC

AV. VICENTE MORALES DUARTE

0864

0000

PROYECTO POR CONVENIO OMBRETEL S.A. S.A. CORPAC S.A. MARZO 1988  
FUENTE: L.C.M. RESTITUCION FOTOGRAFICA A PARTIR  
DE FOTOGRAFIAS AERIAS FEBRERO 1987  
LEYENDA

MANIZAS  
LOTES  
TECHO CONSTRUCCION NOBLE  
TECHO CONSTRUCCION LIGERA  
EDIFICIOS, CASAS  
BUEYON, ANTENA  
POSTES DE LUZ  
POSTES DE ENERGIA ELECTRICA  
CAMPO DEPORTIVO, TERRENO DE CULTIVO  
POZO, LITERO, SUPERFICIE  
CERCO, ARBO  
COTA FOTOGRAFICA  
CURVA DE NIVEL  
DEPRESION  
LINDA FERRIA

MINISTERIO DE TRANSPORTES COMUNICACION Y VIVIENDA



ESCALA 1:10000  
EQUIVALENCIA DE CURVAS DE NIVEL 0.5 Y 1 METRO


ELIPSOIDE SISTEMA GEODESICO MUNDIAL DE 1984  
CUADRICULA 100 METROS - UTM ZONA 18  
PROYECCION TRANSVERSA DE MERKATOR  
DATUM HORIZONTAL SISTEMA GEODESICO MUNDIAL DE 1984  
DATUM VERTICAL NIVEL MEDIO DEL MAR

SISTEMA GEODESICO MUNDIAL DE 1984  
100 METROS - UTM ZONA 18  
TRANSVERSA DE MERKATOR  
SISTEMA GEODESICO MUNDIAL DE 1984  
NIVEL MEDIO DEL MAR



|                                                                                    |                                                                 |                   |
|------------------------------------------------------------------------------------|-----------------------------------------------------------------|-------------------|
| GERENCIA CENTRAL DE<br>INFRAESTRUCTURA<br>GERENCIA DE PROYECTOS Y<br>OBRAS CIVILES | CORPORACION PERUANA DE AEROPUERTOS<br>Y AVIACION COMERCIAL S.A. | CORPAC S.A.       |
| AEROPUERTO INTERNACIONAL "JORGE CHAVEZ"                                            |                                                                 |                   |
| TITULO                                                                             |                                                                 |                   |
| PLANO PERIMETRICO                                                                  |                                                                 |                   |
| CARTOGRAFO<br>NICOLAS VELA C.                                                      | DISEÑADOR<br>GERMAN CHURINOS R.                                 | PLANO N°          |
| REVISOR<br>ING. OTTO OSSO T.                                                       | FECHA<br>ABRIL '99                                              | ESCALA<br>1/10000 |
| APROBADO<br>ING. GONZALO GARIBOTTO W.                                              | DATUM<br>PSAD 56                                                | 02                |



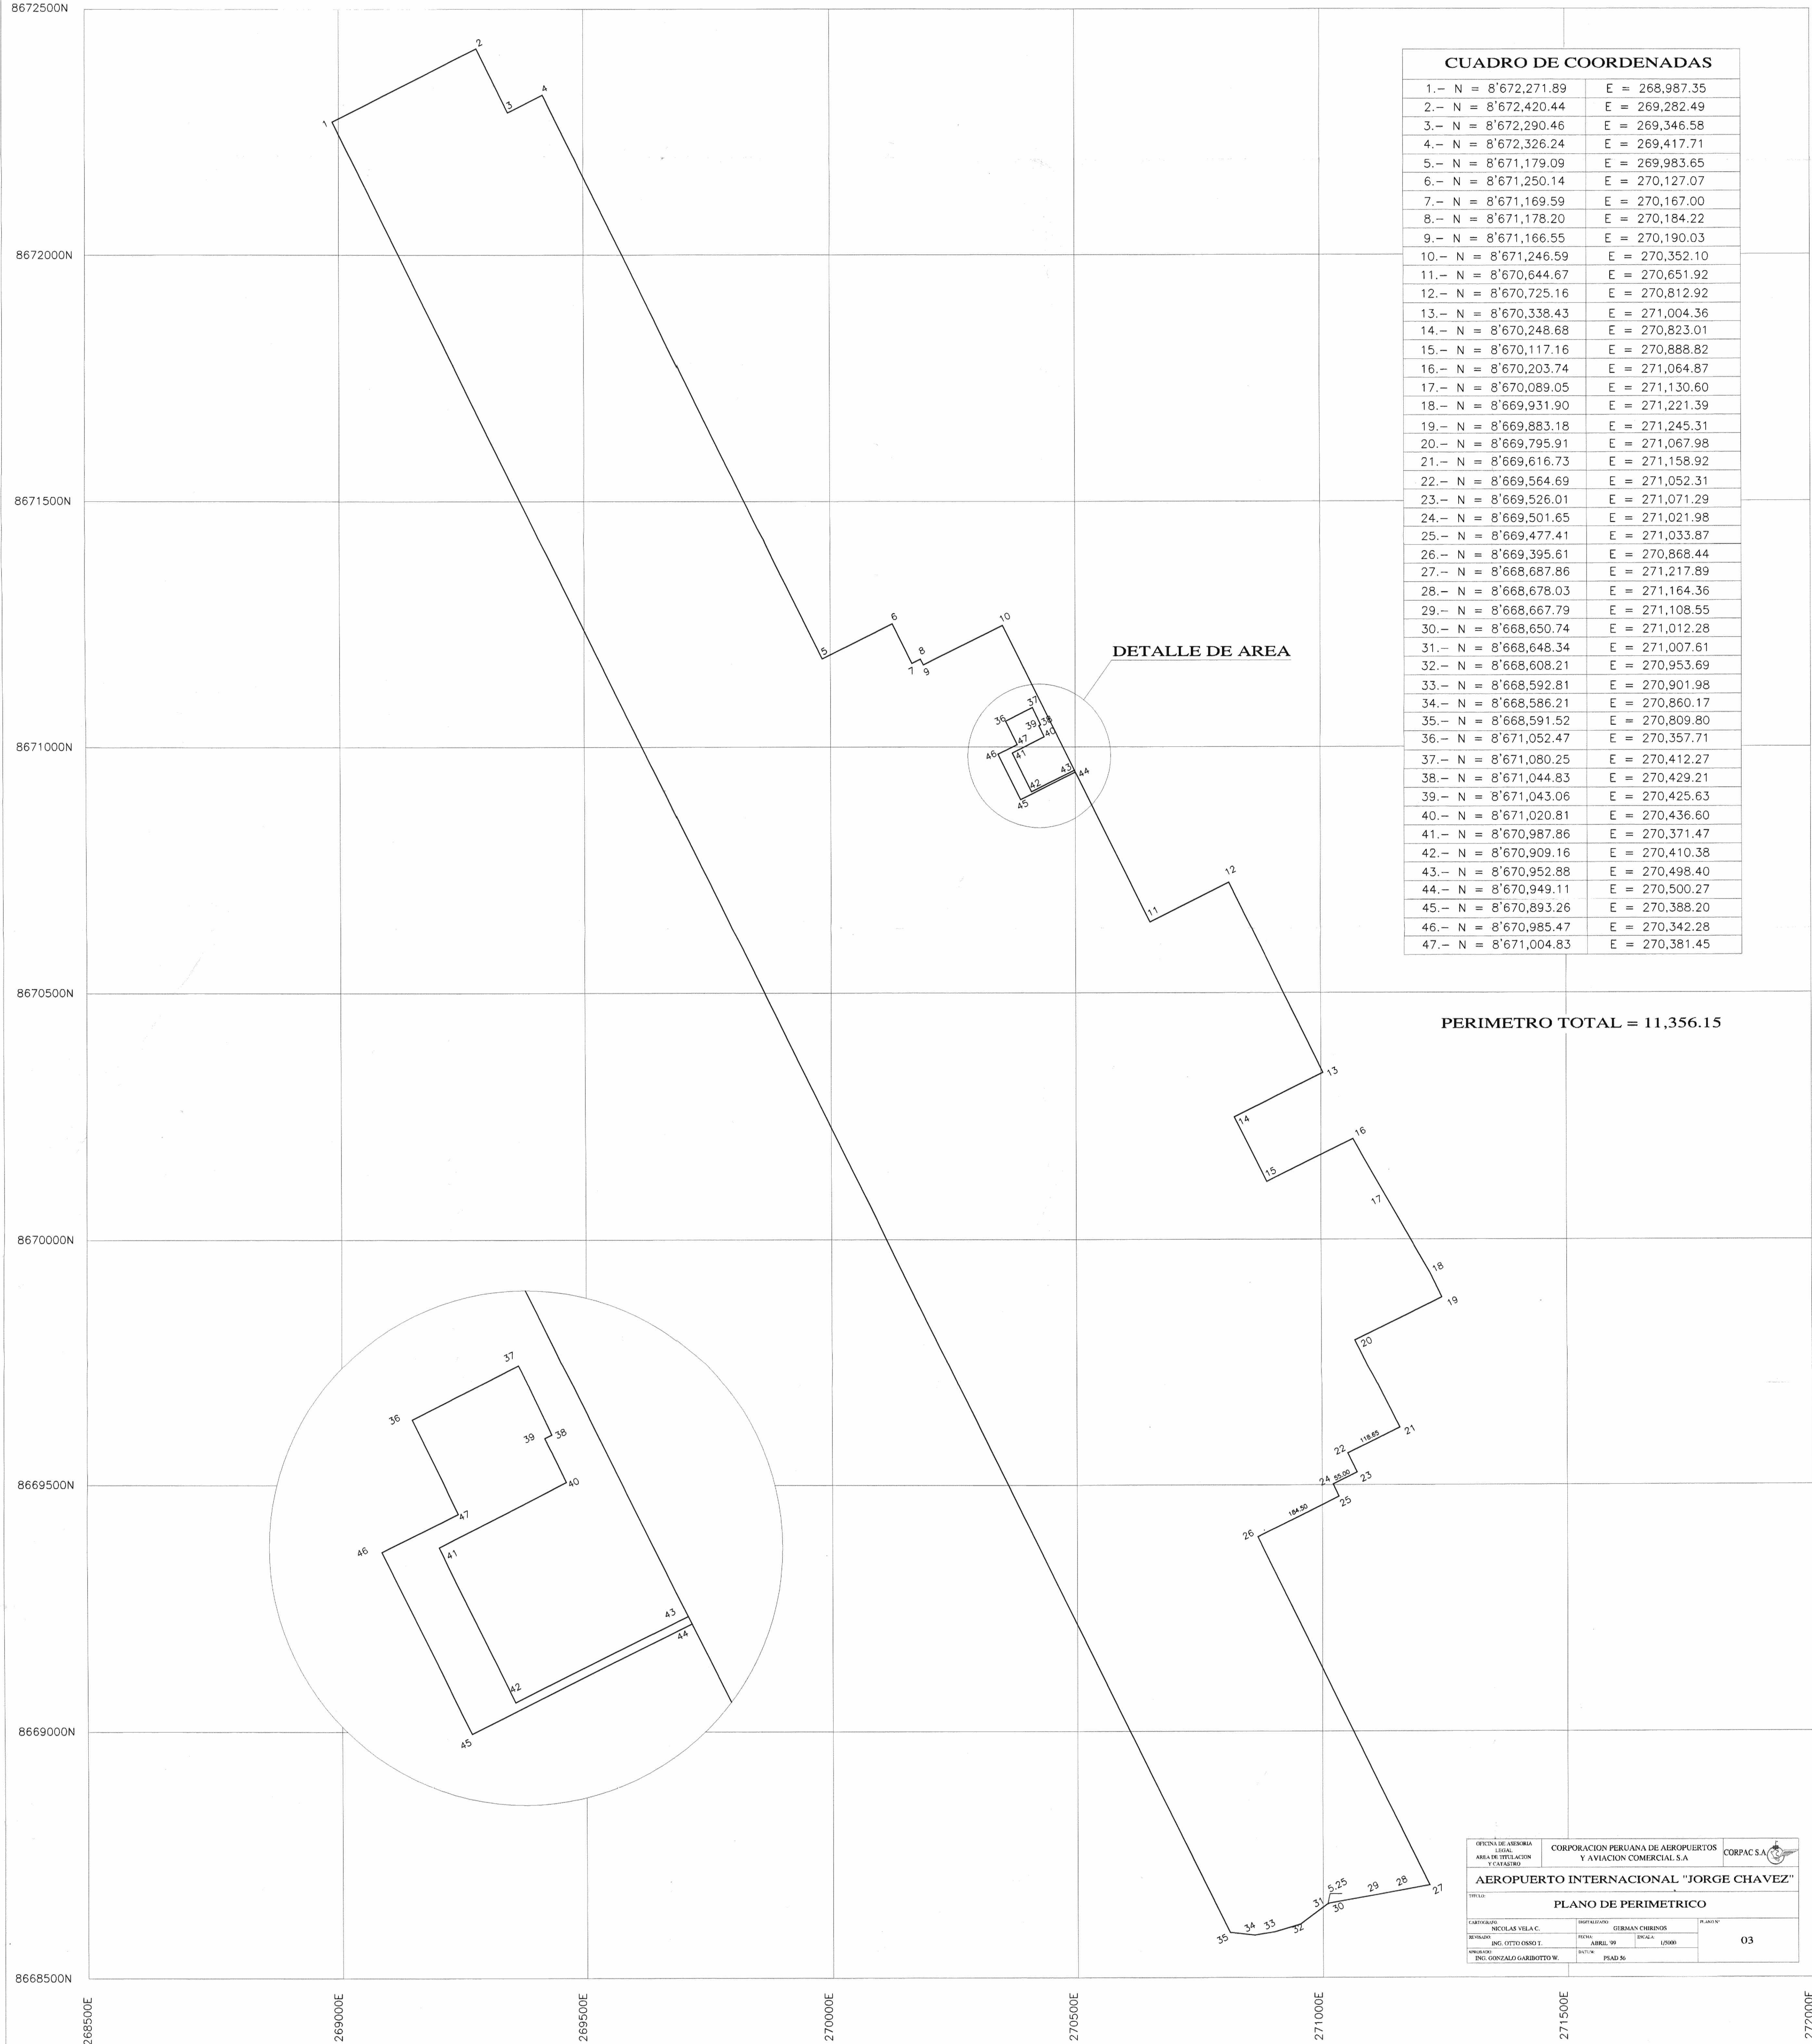


| CUADRO DE COORDENADAS |                |
|-----------------------|----------------|
| 1.- N = 8'672,271.89  | E = 268,987.35 |
| 2.- N = 8'672,420.44  | E = 269,282.49 |
| 3.- N = 8'672,290.46  | E = 269,346.58 |
| 4.- N = 8'672,326.24  | E = 269,417.71 |
| 5.- N = 8'671,179.09  | E = 269,983.65 |
| 6.- N = 8'671,250.14  | E = 270,127.07 |
| 7.- N = 8'671,169.59  | E = 270,167.00 |
| 8.- N = 8'671,178.20  | E = 270,184.22 |
| 9.- N = 8'671,166.55  | E = 270,190.03 |
| 10.- N = 8'671,246.59 | E = 270,352.10 |
| 11.- N = 8'670,644.67 | E = 270,651.92 |
| 12.- N = 8'670,725.16 | E = 270,812.92 |
| 13.- N = 8'670,338.43 | E = 271,004.36 |
| 14.- N = 8'670,248.68 | E = 270,823.01 |
| 15.- N = 8'670,117.16 | E = 270,888.82 |
| 16.- N = 8'670,203.74 | E = 271,064.87 |
| 17.- N = 8'670,089.05 | E = 271,130.60 |
| 18.- N = 8'669,931.90 | E = 271,221.39 |
| 19.- N = 8'669,883.18 | E = 271,245.31 |
| 20.- N = 8'669,795.91 | E = 271,067.98 |
| 21.- N = 8'669,616.73 | E = 271,158.92 |
| 22.- N = 8'669,564.69 | E = 271,052.31 |
| 23.- N = 8'669,526.01 | E = 271,071.29 |
| 24.- N = 8'669,501.65 | E = 271,021.98 |
| 25.- N = 8'669,477.41 | E = 271,033.87 |
| 26.- N = 8'669,395.61 | E = 270,868.44 |
| 27.- N = 8'668,687.86 | E = 271,217.89 |
| 28.- N = 8'668,678.03 | E = 271,164.36 |
| 29.- N = 8'668,667.79 | E = 271,108.55 |
| 30.- N = 8'668,650.74 | E = 271,012.28 |
| 31.- N = 8'668,648.34 | E = 271,007.61 |
| 32.- N = 8'668,608.21 | E = 270,953.69 |
| 33.- N = 8'668,592.81 | E = 270,901.98 |
| 34.- N = 8'668,586.21 | E = 270,860.17 |
| 35.- N = 8'668,591.52 | E = 270,809.80 |
| 36.- N = 8'671,052.47 | E = 270,357.71 |
| 37.- N = 8'671,080.25 | E = 270,412.27 |
| 38.- N = 8'671,044.83 | E = 270,429.21 |
| 39.- N = 8'671,043.06 | E = 270,425.63 |
| 40.- N = 8'671,020.81 | E = 270,436.60 |
| 41.- N = 8'670,987.86 | E = 270,371.47 |
| 42.- N = 8'670,909.16 | E = 270,410.38 |
| 43.- N = 8'670,952.88 | E = 270,498.40 |
| 44.- N = 8'670,949.11 | E = 270,500.27 |
| 45.- N = 8'670,893.26 | E = 270,388.20 |
| 46.- N = 8'670,985.47 | E = 270,342.28 |
| 47.- N = 8'671,004.83 | E = 270,381.45 |

PERIMETRO TOTAL = 11,356.15


|                                                            |  |                                                              |  |                   |  |
|------------------------------------------------------------|--|--------------------------------------------------------------|--|-------------------|--|
| OFICINA DE AEROSORIA LEGAL<br>AREA DE SITUACION Y CATASTRO |  | CORPORACION PERUANA DE AEROPUERTOS Y AVIACION COMERCIAL S.A. |  | CORPAC S.A.       |  |
| AEROPUERTO INTERNACIONAL "JORGE CHAVEZ"                    |  |                                                              |  |                   |  |
| TITULO                                                     |  |                                                              |  |                   |  |
| PLANO DE PERIMETRICO                                       |  |                                                              |  |                   |  |
| CARTOGRAFO:<br>NICOLAS VELA C.                             |  | DISEÑADOR:<br>GERMAN CHIRINO                                 |  | Escala:<br>1:5000 |  |
| REVISOR:<br>ING. OTTO ENRIQUE                              |  | FECHA:<br>ABRIL 99                                           |  | FOLIO:<br>03      |  |
| AUTORIZADO:<br>ING. GONZALO GARRIBOTTO W.                  |  | FOLIO:<br>PSAD 56                                            |  |                   |  |



AEROPUERTO INTERNACIONAL "JORGE CHAVEZ" LIMA-PERU

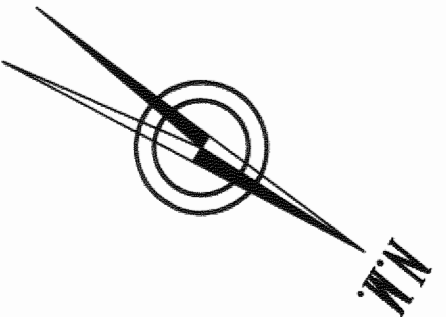

AREA TOTAL DEL TERRENO = 2'442,924.39 m2

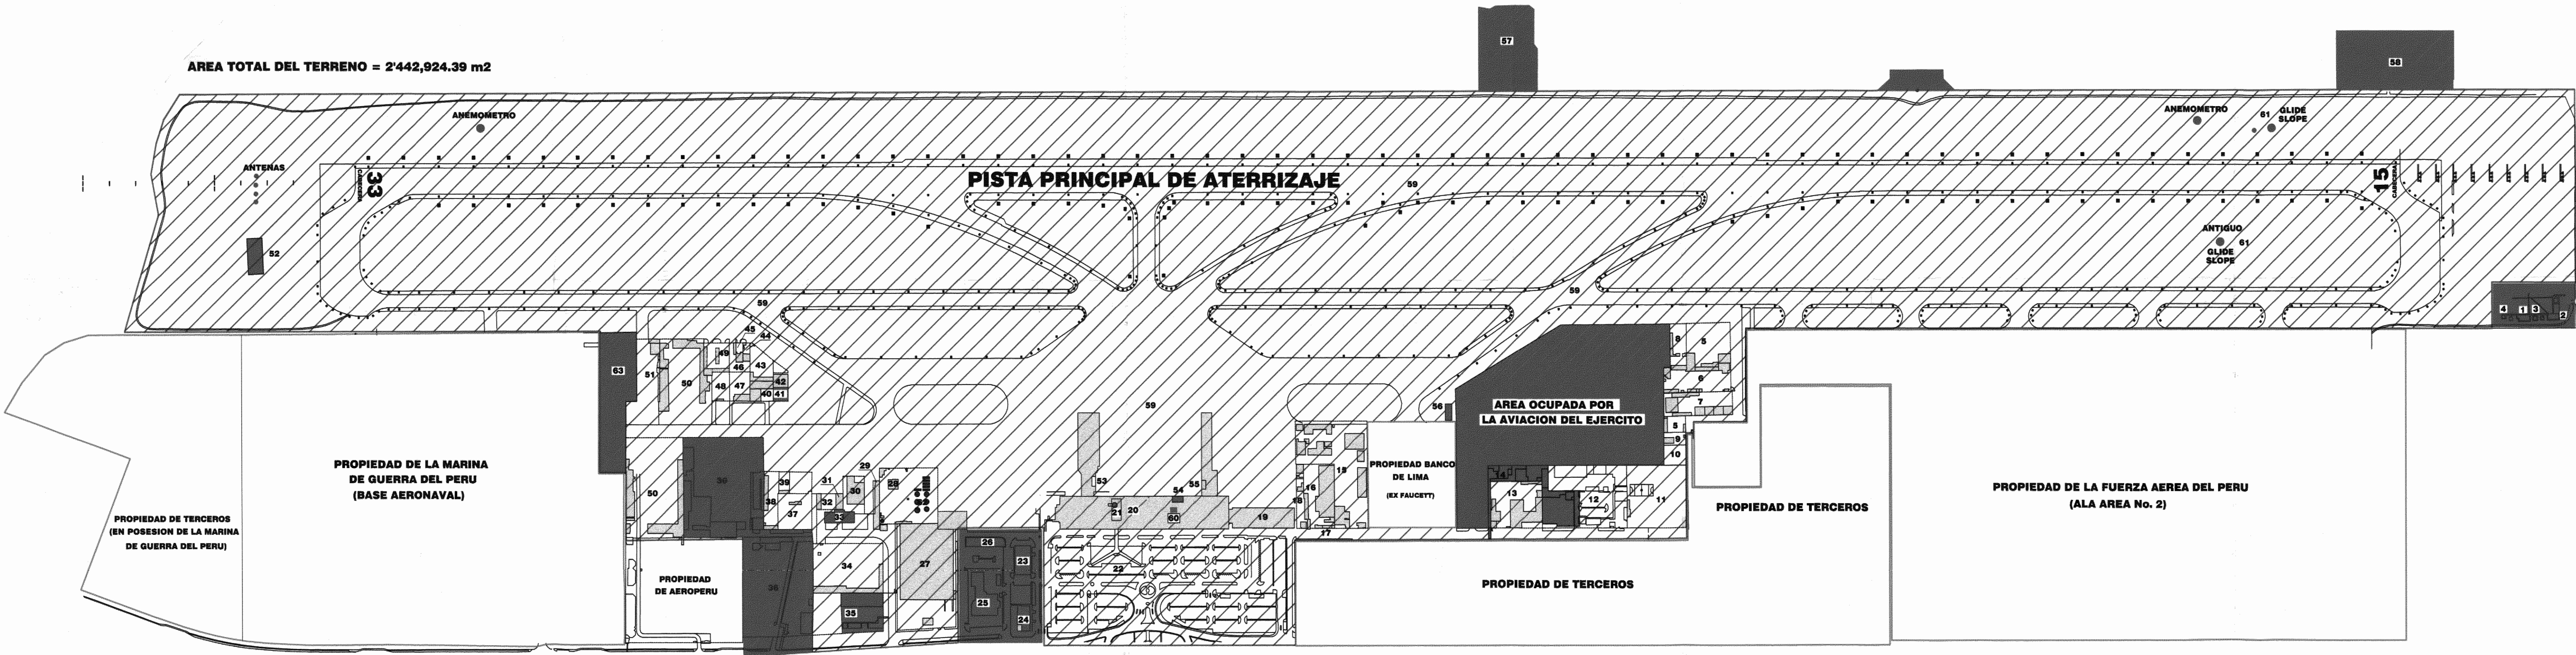

RELACION DE EDIFICACIONES Y TERRENOS

- 1.-ESTACION DE METEOROLOGIA  
2.-LABORATORIO DE METEOROLOGIA  
3.-CASETA DE HIDROGENO DE ALTA PRESION  
4.-CASETA DE HIDROGENO DE BAJA PRESION  
5.-AEROCONTINENTE  
6.-AEROCONDOR  
7.-AVIACION SOLAR  
8.-GOLDEN AIRCRAFT  
9.-INCINERADOR  
10.-AREA LIBRE CORPAC  
11.-AREA DE RECREACION CORPAC  
12.-TALLERES  
13.-DOCAMPO  
14.-GERENCIA CENTRAL DE INFRAESTRUCTURA  
15.-FAUCETT  
16.-GATE GOURMET  
17.-POLICIA NACIONAL (U.D.E.X.)  
18.-INGRESO PLATAFORMA NACIONAL  
19.-AMPLIACION ZONA NORTE DEL EDIFICIO PRINCIPAL  
20.-EDIFICIO PRINCIPAL

21.-TORRE DE CONTROL  
22.-AREA DE ESTACIONAMIENTO DE VEHICULOS  
23.-EDIFICIO COMERCIAL / EDIFICIO O.A.C.I.  
24.-EDIFICIO FINANZAS - S. ELECTRICA/G. ELECTROGENO  
25.-COMPLEJO RADAR  
26.-EX-DELEGACION POLICIAL  
27.-ALMACEN DE CARGA AEREA  
28.-PETROPERU  
29.-OFICINAS IMPRENTA CORPAC  
30.-FRIO AEREO  
31.-D.A.A.T.  
32.-TALLERES D.A.A.T.  
33.-CENTRO DE ENTRENAMIENTO AERONAUTICO (C.E.A.)  
34.-PERU - DISPATCH  
35.-POLICIA NACIONAL - COMANDANCIA  
36.-POLICIA NACIONAL - POLICIA AEREA  
37.-AMERICAN AIRLINES - ANTENAS  
38.-S.A.E.  
39.-AEROICA  
40.-PESCA PERU

41.-HANGAR AVION INSPECCION DE VUELO  
42.-PERUANA DE AVIACION  
43.-LUFTHANSA  
44.-ROOTS PERU  
45.-TAMPA  
46.-CHALLENGER AIR CARGO  
47.-IBERIA  
48.-OGDEN - TALMA  
49.-SALVAMENTO Y EXTINCION DE INCENDIOS (S.E.I.)  
50.-AEROPERU  
51.-A.T.S.A.  
52.-ESTACION LOCALIZADOR(I.L.S./DME-T)  
53.-SALON DE AUTORIDADES INTERNACIONAL  
54.-PRONOSTICOS Y OFICINA ARO/AIS  
55.-SALON DE AUTORIDADES NACIONAL  
56.-FUTURA SUB-ESTACION ELECTRICA AYUDAS LUMINOSAS(PROVISIONAL)  
57.-ANTENA RADAR  
58.-VOR/DME  
59.-PISTA DE ATERRIZAJE, CALLES DE RODAJE Y PLATAFORMA  
60.-OFICINA DE SUPERVISION DE OPERACIONES AEREAS - MTC (O.S.O.A.)


61.-ESTACION TRAYECTORIA DE PLANE0 (GLIDE SLOPE)  
62.- SISTEMA DE ABASTECIMIENTO DE COMBUSTIBLE  
63.- EX MISION AMERICANA (MARINA DE GUERRA DEL PERU)

LEYENDA

- ZONA QUE CONTINUARA BAJO ADMINISTRACION DE CORPAC S.A
- AREAS QUE SERAN ENTREGADAS EN CONCESION
- INSTALACIONES Y TERRENOS DE PROPIEDAD DE TERCEROS
- LUCES DE BALIZAJE Y APROXIMACION


|                                                     |                                                             |                |
|-----------------------------------------------------|-------------------------------------------------------------|----------------|
| GERENCIA CENTRAL DE INFRAESTRUCTURA Y OBRAS CIVILES | CORPORACION PERUANA DE AEROPUERTOS Y AVIACION COMERCIAL S.A | CORPAC S.A     |
| AEROPUERTO INTERNACIONAL "JORGE CHAVEZ"             |                                                             |                |
| TITULO: PLANO DE DISTRIBUCION                       |                                                             |                |
| CARTOGRAFO: NICOLAS VELA C.                         | DIGITALIZADO: GERMAN CHIRINOS                               | PLANO N°       |
| REVISADO: ING. OTTO OSSO T.                         | FECHA: ABRIL '99                                            | ESCALA: 1/5000 |
| APROBADO: ING. GONZALO GARIBOTTO W.                 | DATUM: PSAD 56                                              | 04             |



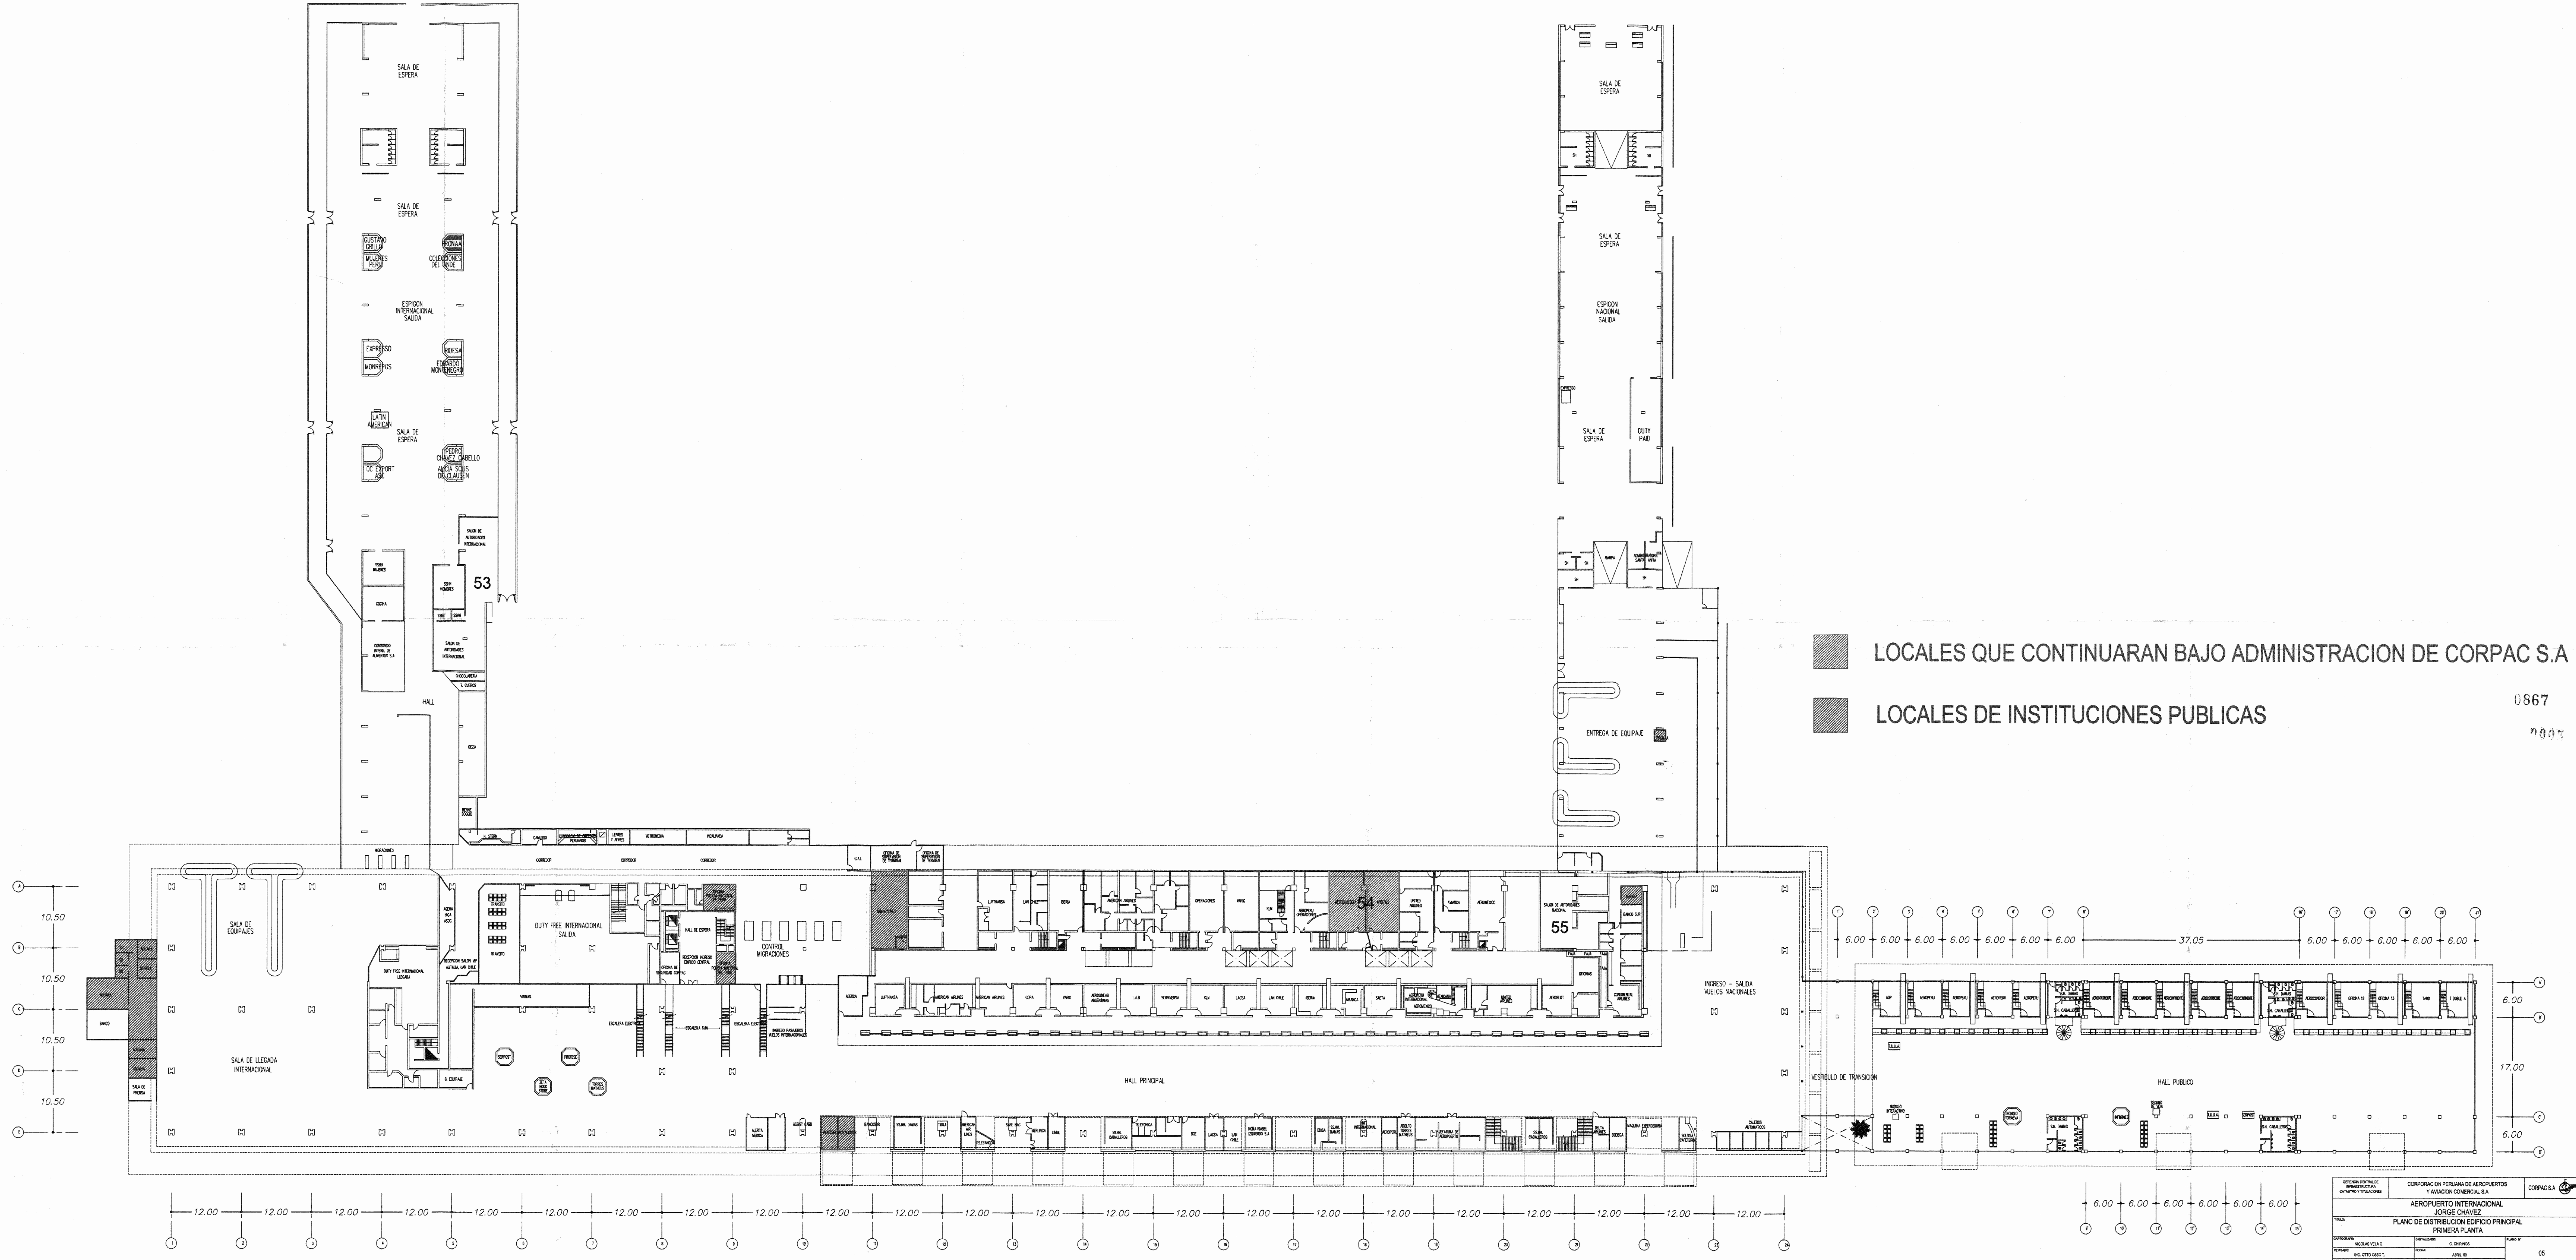


|                                                         |                                                             |            |
|---------------------------------------------------------|-------------------------------------------------------------|------------|
| OFICINA CENTRAL DE INGENIERIA Y TRACCIONES              | CORPORACION PERUANA DE AEROPUERTOS Y AVIACION COMERCIAL S.A | CORPAC S.A |
| AEROPUERTO INTERNACIONAL JORGE CHAVEZ                   |                                                             |            |
| PLANO DE DISTRIBUCION EDIFICIO PRINCIPAL PRIMERA PLANTA |                                                             |            |
| PROYECTO: NICOLAS VELA C.                               | PROYECTO: G. CHENECOS                                       | PLANO: 05  |
| REVISADO: ING. OTTO GONZALEZ                            | REVISADO: ABRIL 98                                          |            |
| APROBADO: ING. JUAN CARLOS GONZALEZ                     | REVISADO: 1997                                              |            |




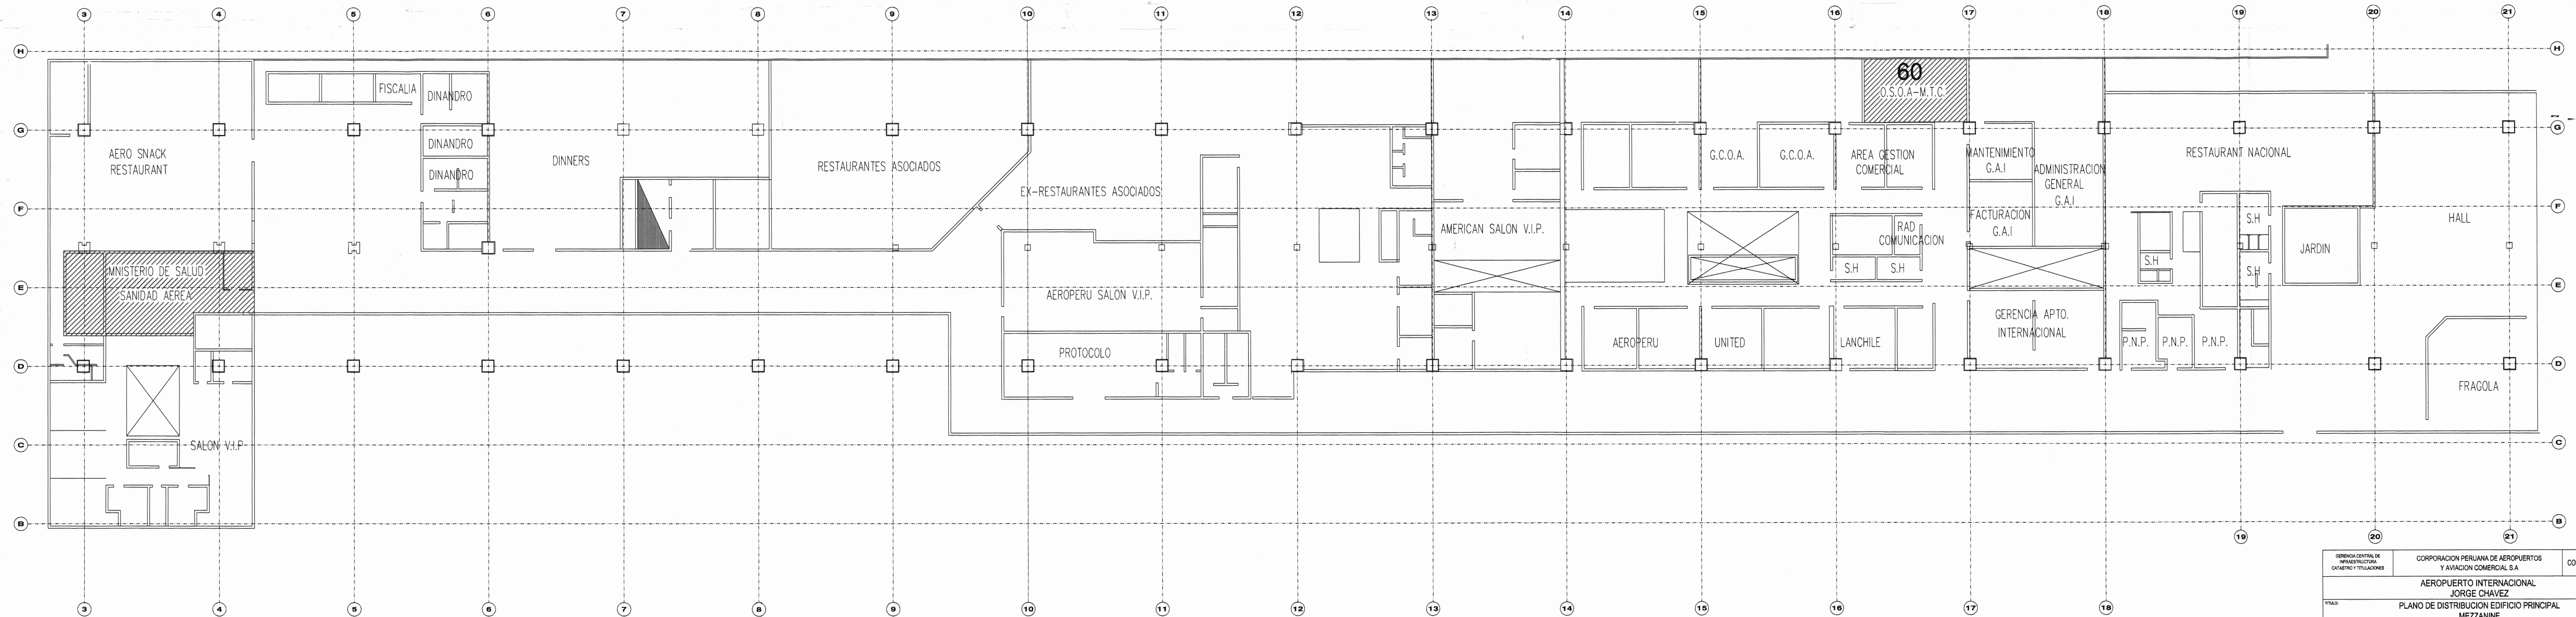

 LOCALES DE INSTITUCIONES PUBLICAS

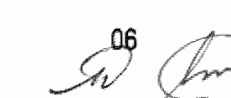
|                                                             |                           |                                                              |             |                                                                                       |  |
|-------------------------------------------------------------|---------------------------|--------------------------------------------------------------|-------------|---------------------------------------------------------------------------------------|--|
| GERENCIA CENTRAL DE INFRAESTRUCTURA CATASTRO Y TITULACIONES |                           | CORPORACION PERUANA DE AEROPUERTOS Y AVIACION COMERCIAL S.A. |             | CORPAC S.A.                                                                           |  |
| AEROPUERTO INTERNACIONAL JORGE CHAVEZ                       |                           |                                                              |             |                                                                                       |  |
| TITULO: PLANO DE DISTRIBUCION EDIFICIO PRINCIPAL MEZZANINE  |                           |                                                              |             |                                                                                       |  |
| CARTOGRAFO:                                                 | NICOLAS VELA C.           | DIGITALIZADO:                                                | G. CHIRINOS | PLANO N°                                                                              |  |
| REVISADO:                                                   | ING. OTTO OSBO T.         | FECHA:                                                       | ABRIL 99    | 06                                                                                    |  |
| APROBADO:                                                   | ING. GONZALO GARIBOTTO W. | ESCALA:                                                      | 1/200       |  |  |



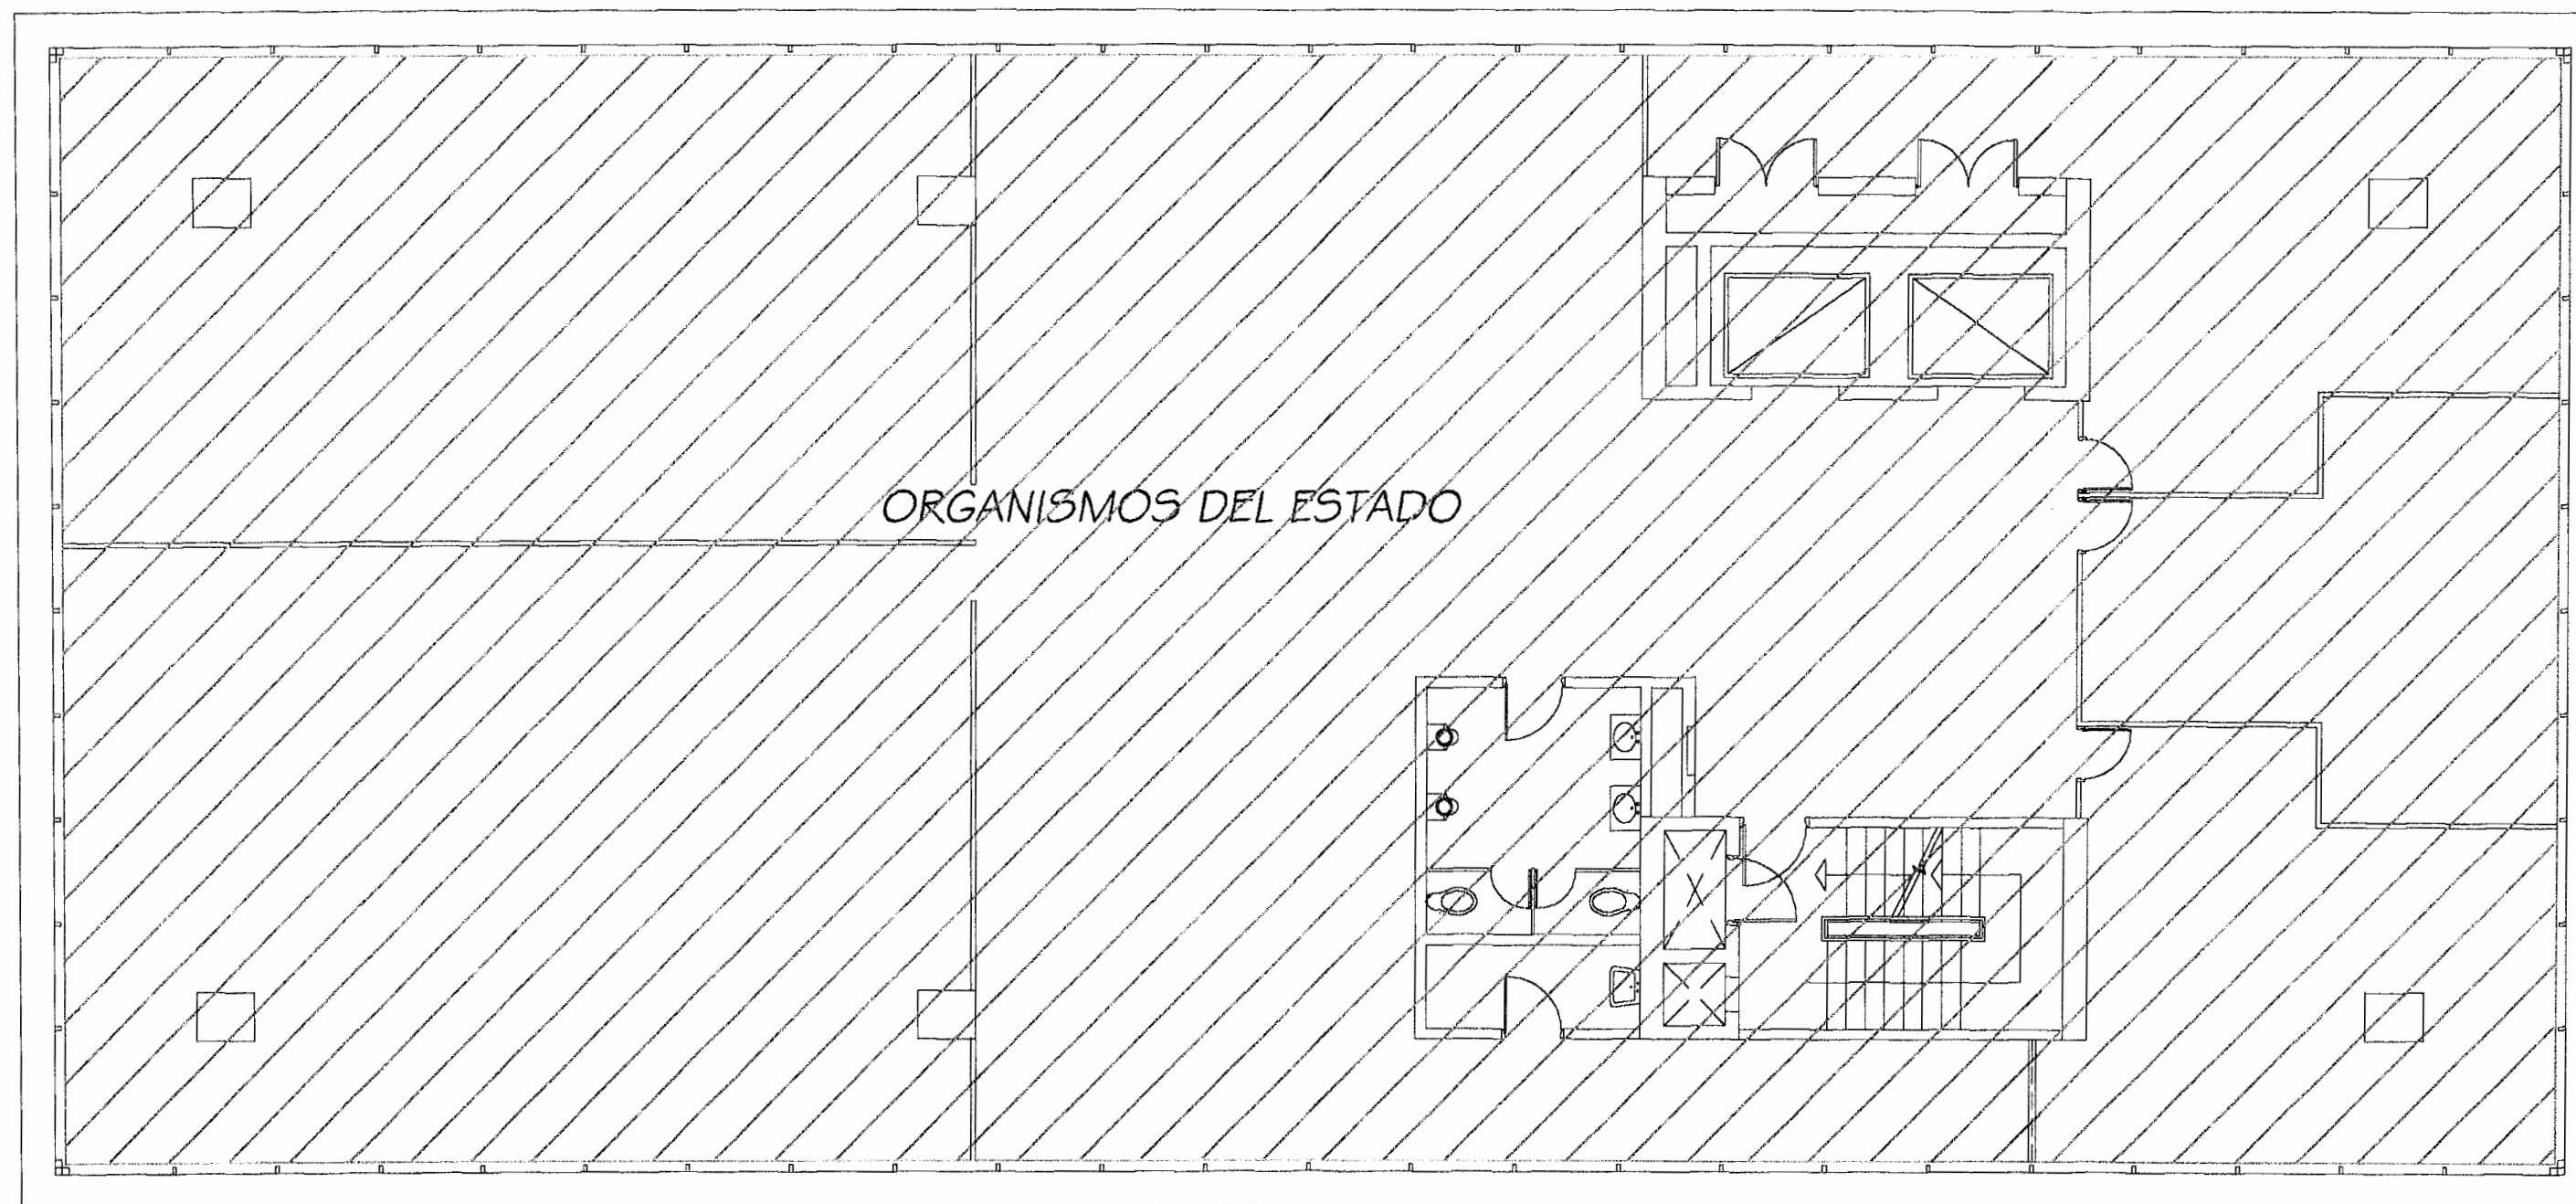

ZONA QUE CONTINUARA BAJO ADMINISTRACION DE CORPAC S.A


|                                                                   |                                                                |                    |
|-------------------------------------------------------------------|----------------------------------------------------------------|--------------------|
| GERENCIA CENTRAL DE<br>INFRAESTRUCTURA<br>CATASTRO Y TITULACIONES | CORPORACION PERUANA DE AEROPUERTOS<br>Y AVIACION COMERCIAL S.A | CORPAC S.A         |
| AEROPUERTO INTERNACIONAL<br>JORGE CHAVEZ                          |                                                                |                    |
| TITULO: PLANO DE DISTRIBUCION EDIFICIO PRINCIPAL<br>PISO 3        |                                                                |                    |
| TOPOGRAFO: NICOLAS VELA C.                                        | DIGITALIZADO: G. CHIRINDS                                      | PLANO N°<br><br>07 |
| REVISADO: ING. OTTO OSSO T.                                       | FECHA: ABRIL '99                                               |                    |
| APROBADO: ING. GONZALO GARBOTTO W.                                | ESCALA: 1/100                                                  |                    |

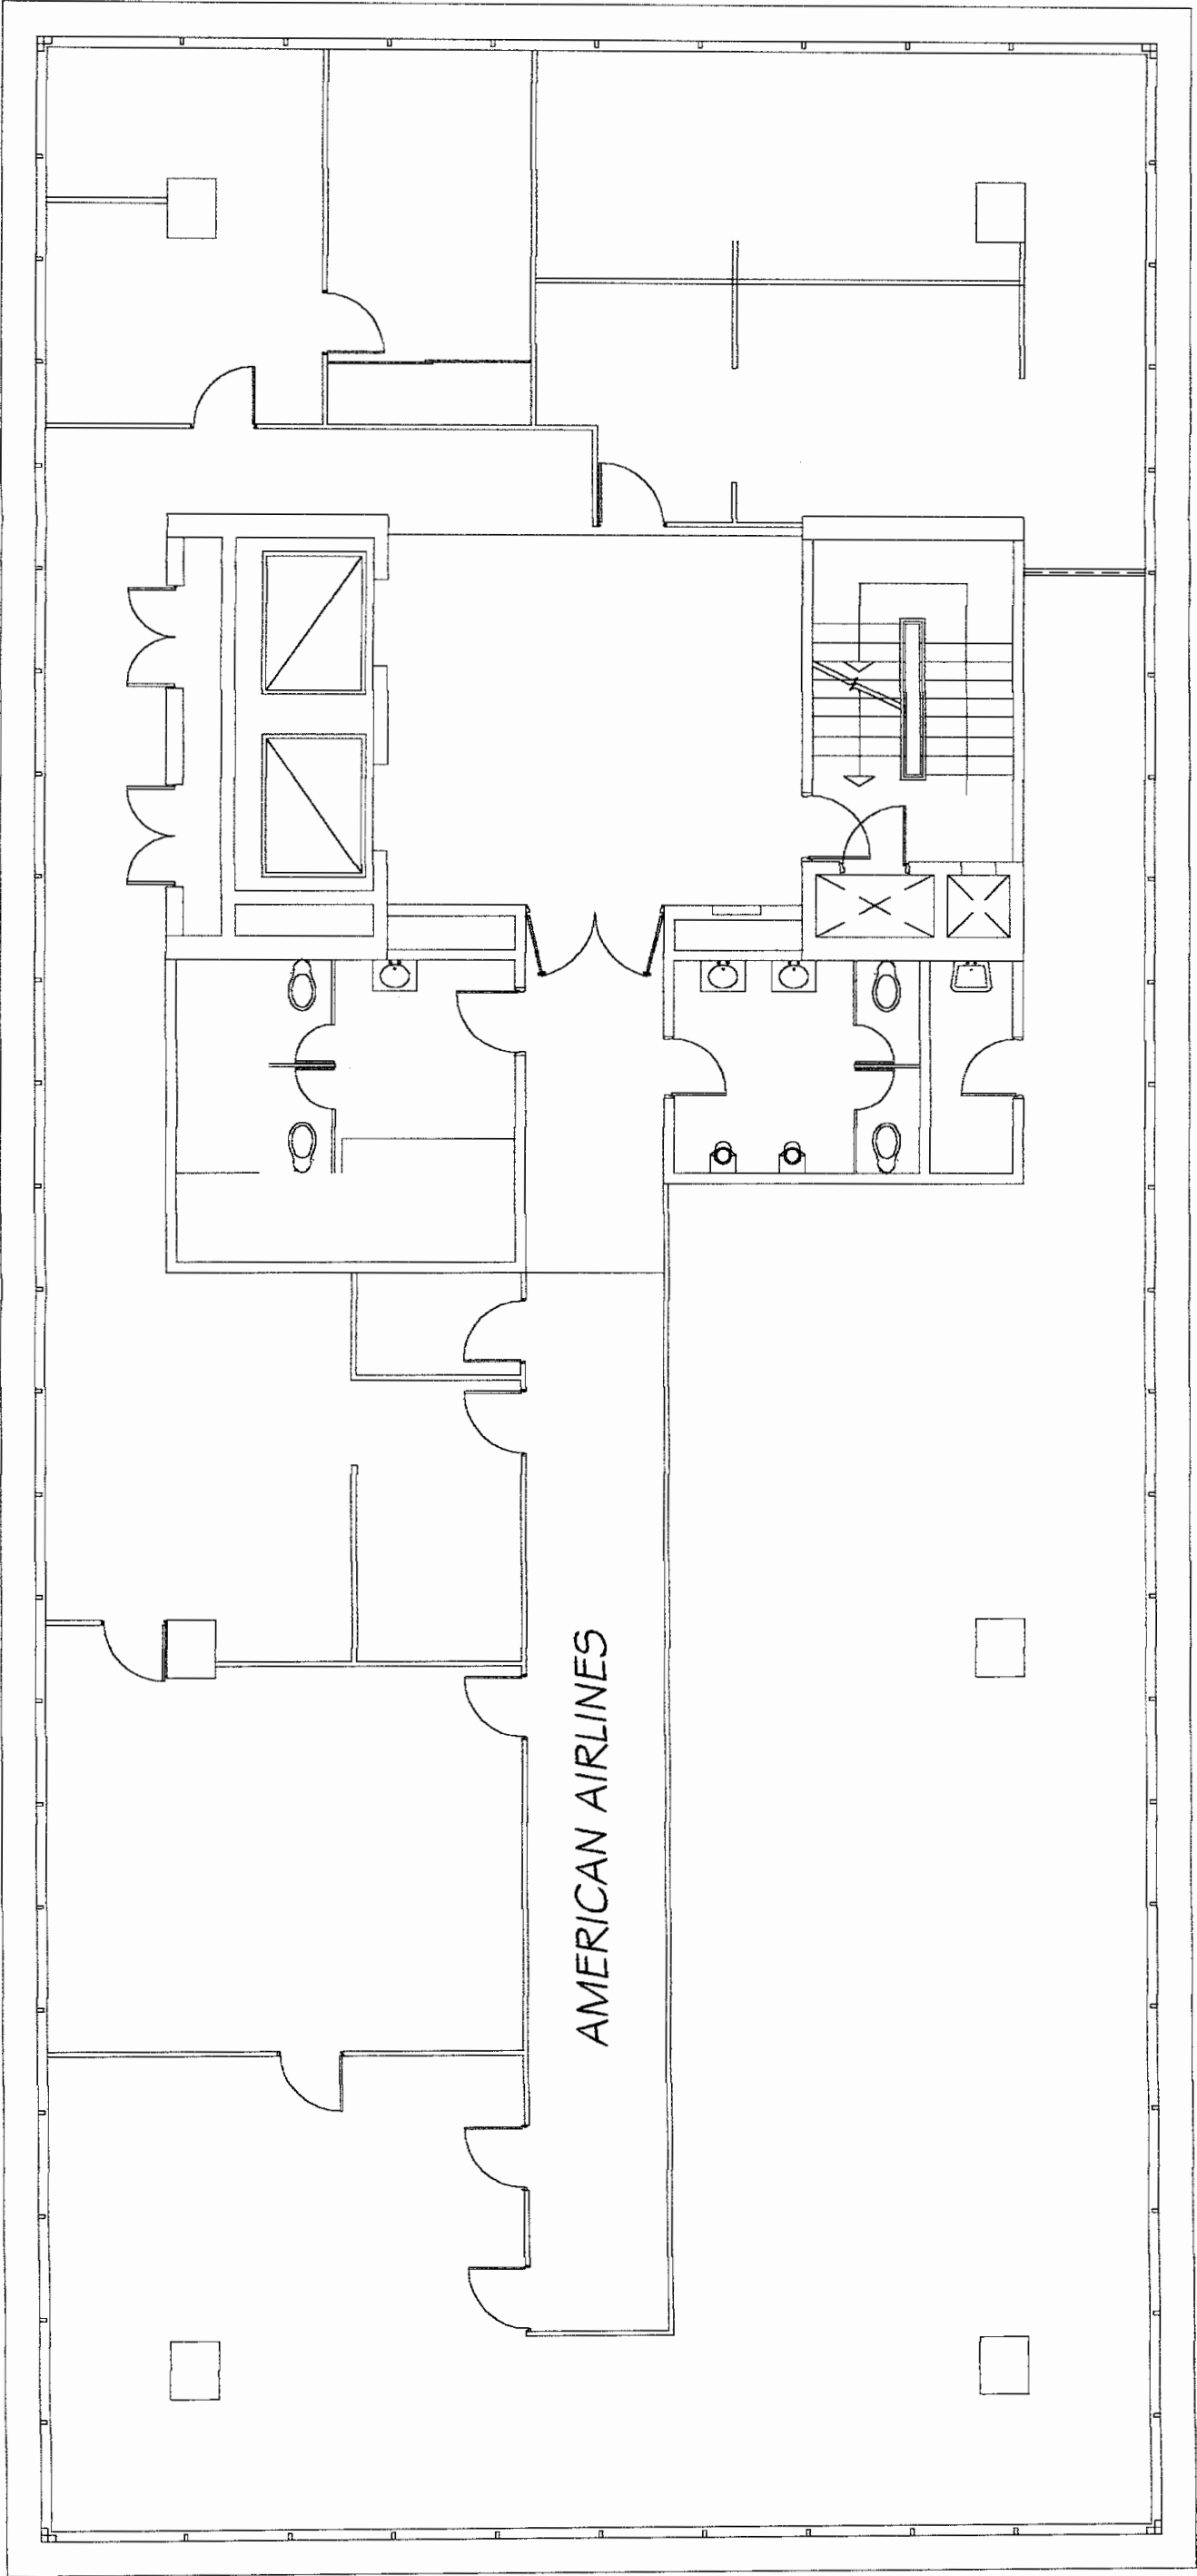

|                                                                   |                                                                |                |
|-------------------------------------------------------------------|----------------------------------------------------------------|----------------|
| GERENCIA CENTRAL DE<br>INFRAESTRUCTURA<br>CATASTRO Y TITULACIONES | CORPORACION PERUANA DE AEROPUERTOS<br>Y AVIACION COMERCIAL S.A | CORPAC S.A     |
| AEROPUERTO INTERNACIONAL<br>JORGE CHAVEZ                          |                                                                |                |
| PLANO DE DISTRIBUCION EDIFICIO PRINCIPAL<br>PISO 4                |                                                                |                |
| TITULO                                                            | PLANO N°                                                       |                |
| CARTOGRAFICO:<br>NICOLAS VELAZQUEZ                                | DIGITALIZADO:<br>G. CHIRINOS                                   | PLANO N°<br>08 |
| REVISOR:<br>ING. OTTO OSO T.                                      | FECHA:<br>ABRIL 98                                             |                |
| APROBADO:<br>ING. GONZALO GARBETTOW                               | ESCALA:<br>1/100                                               |                |

*Don* *Go*



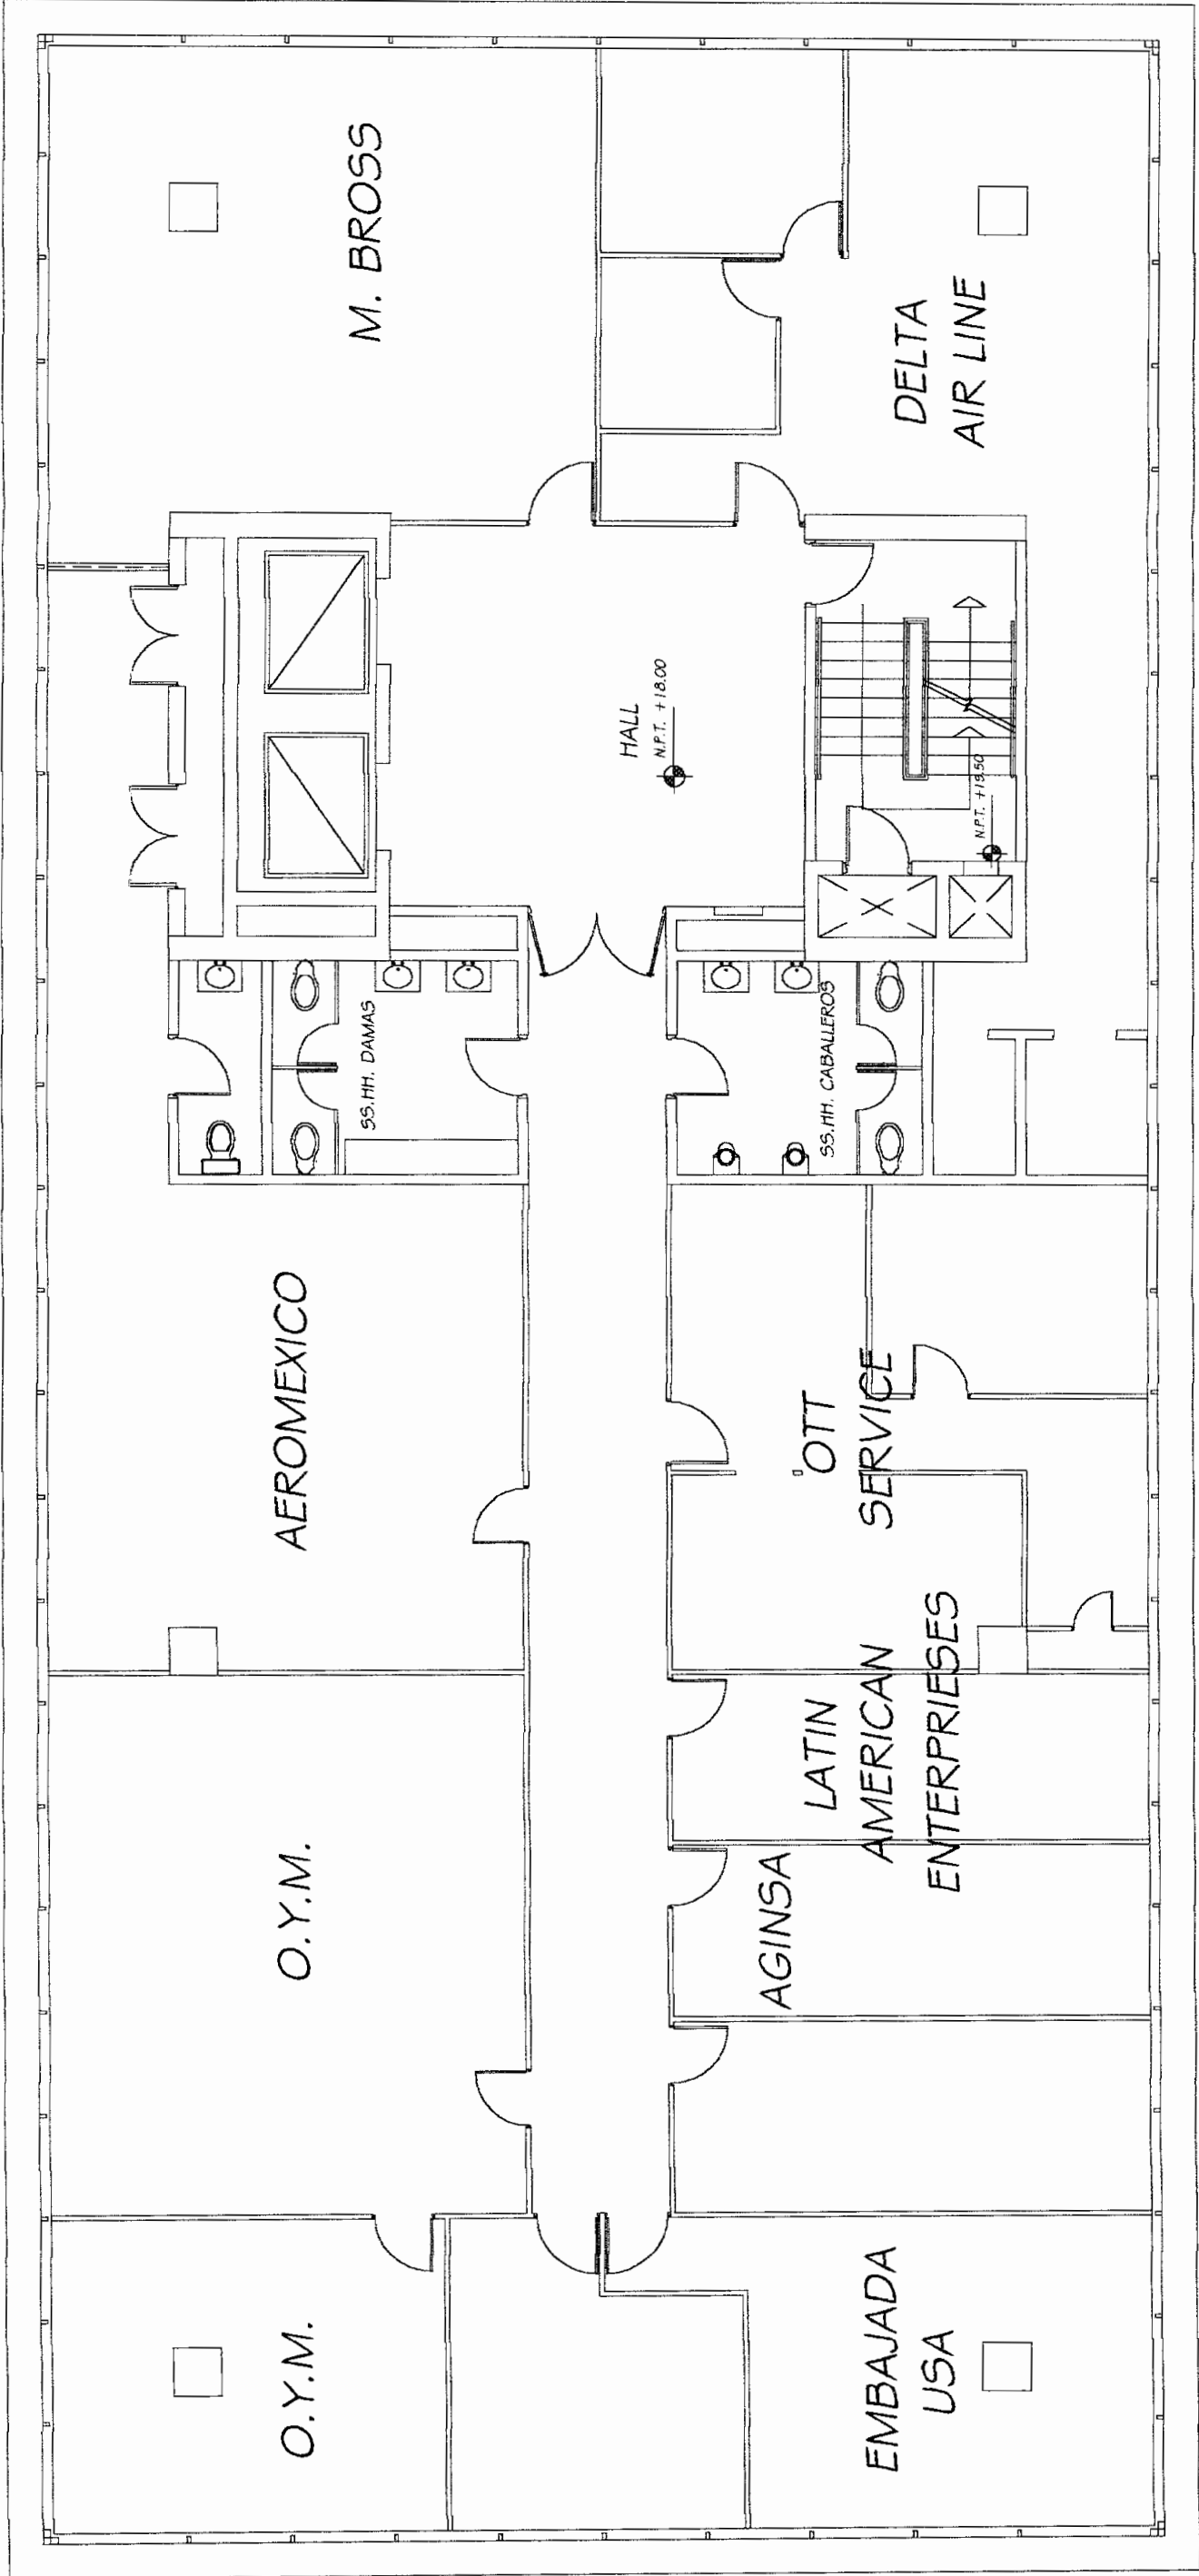


|                                                                   |                                                                 |             |
|-------------------------------------------------------------------|-----------------------------------------------------------------|-------------|
| SERVICIO GENERAL DE<br>INSTRUMENTACIÓN<br>CATASTRO Y TITULACIONES | CORPORACION PERUANA DE AEROPUERTOS<br>Y AVIACION COMERCIAL S.A. | CORPAC S.A. |
| AEROPUERTO INTERNACIONAL<br>JORGE CHAVEZ                          |                                                                 |             |
| PLANO DE DISTRIBUCION EDIFICIO PRINCIPAL<br>PISO 5                |                                                                 |             |
| TITULO                                                            | PLANO N°                                                        |             |
| CANTIDAD                                                          | INSTALACION                                                     | O. CHIRINOS |
| REVISADO                                                          | FECHA                                                           | ABRIL 98    |
| APROBADO                                                          | SEÑALA                                                          | 1/420       |
| ING. GONZALO OABROTOW                                             |                                                                 | 09          |

*[Handwritten signature]*




0872  
0010

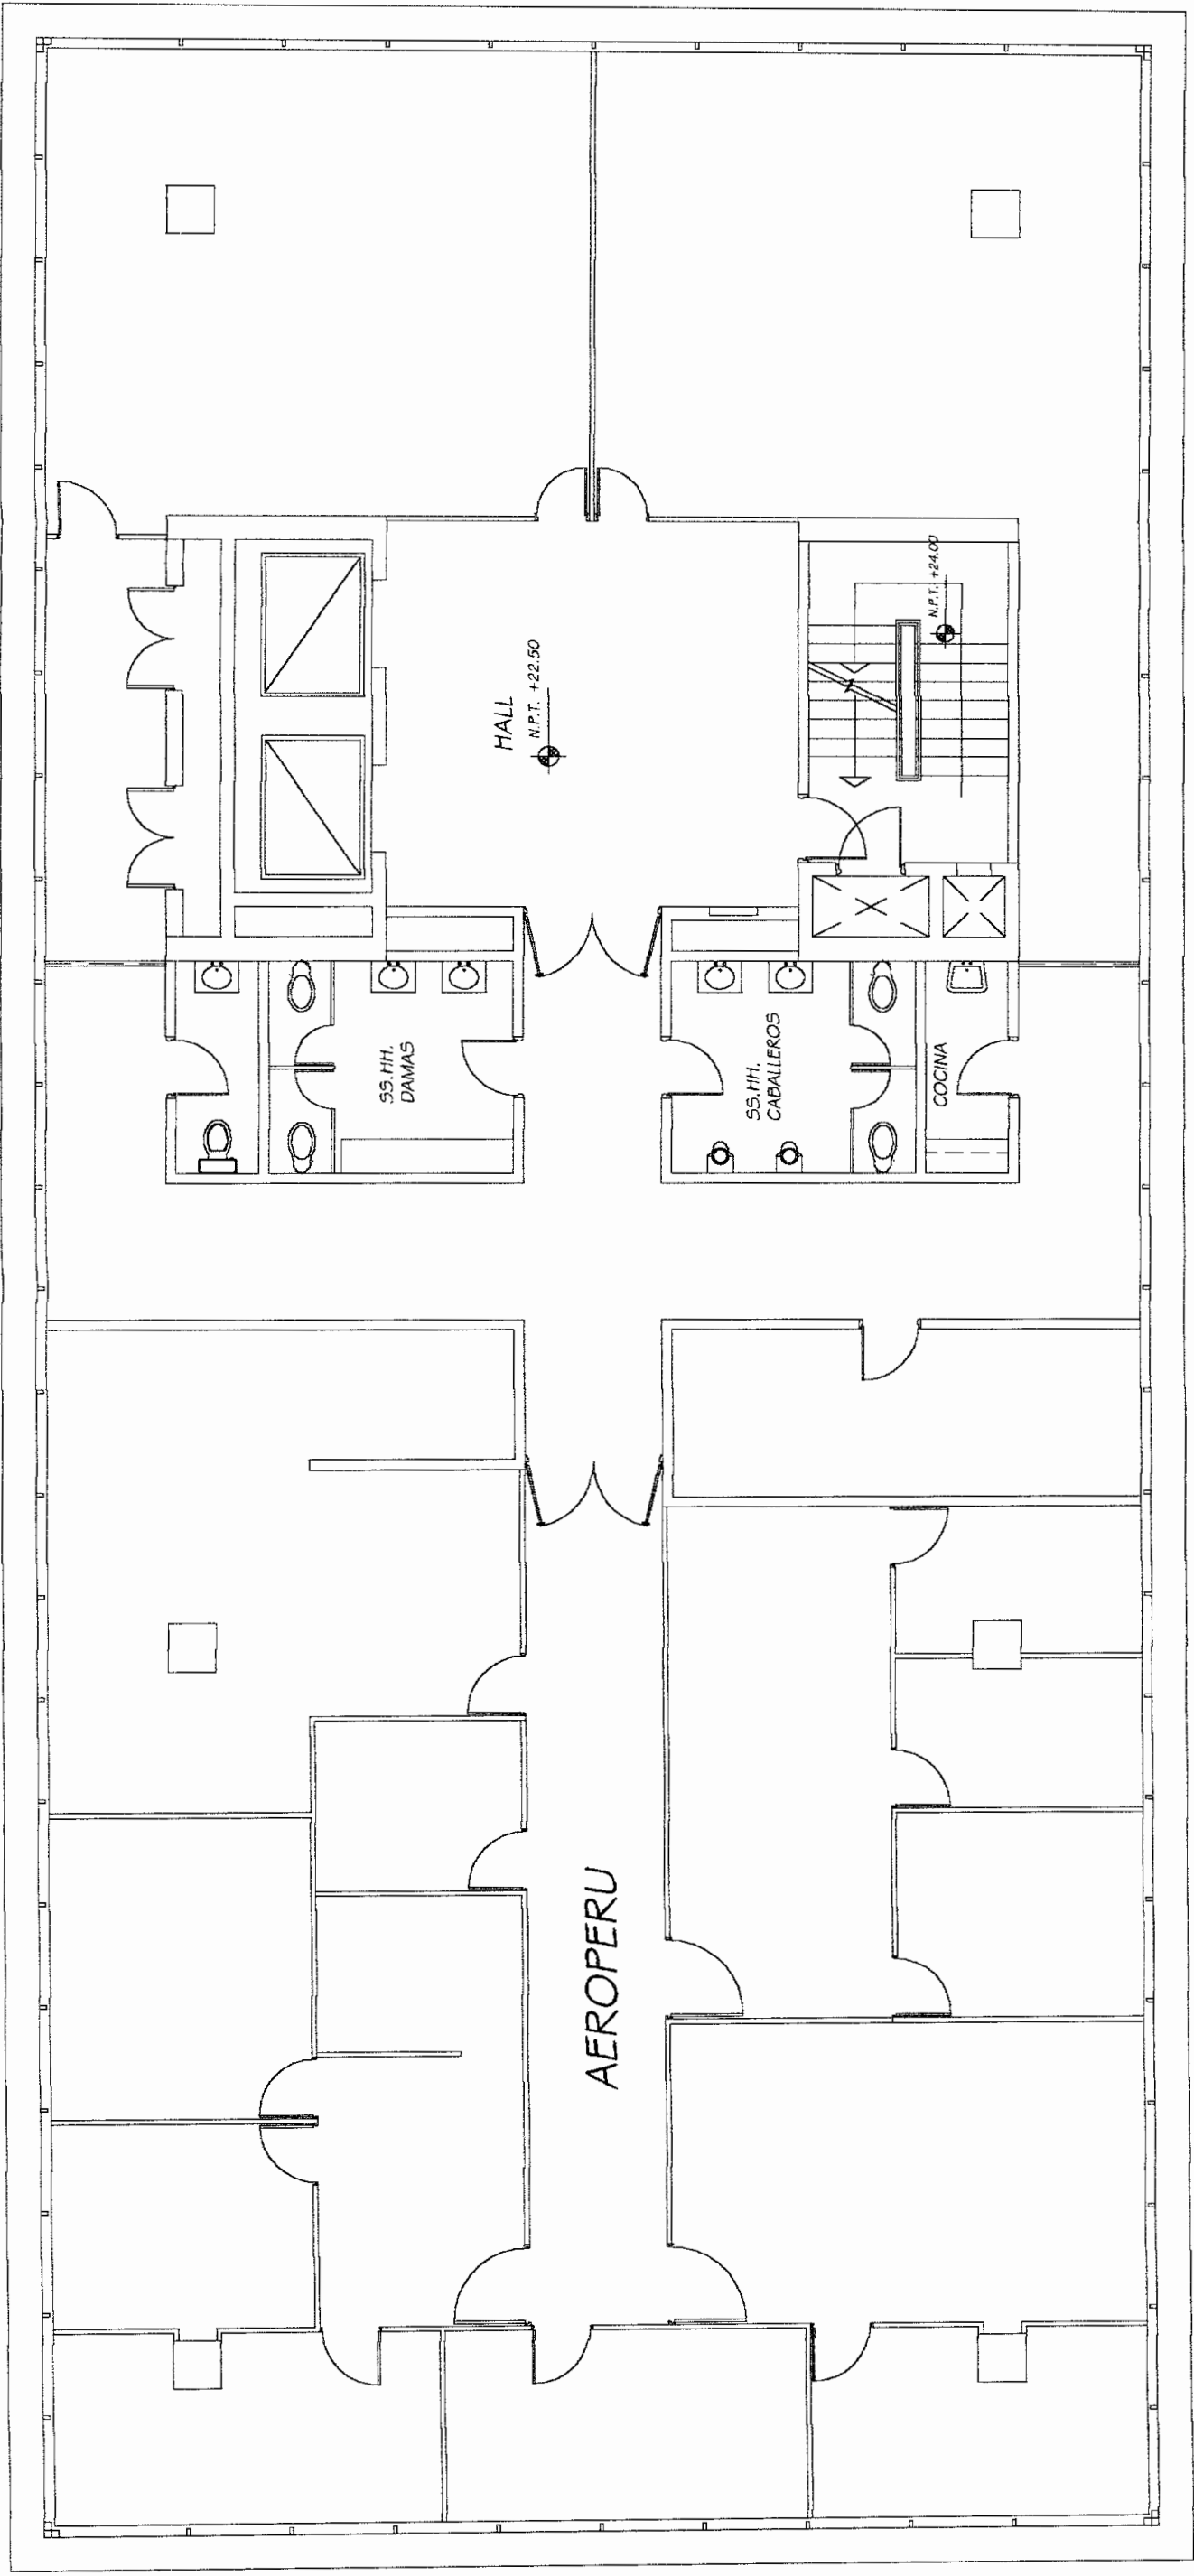

|                                                                          |                                                                 |             |
|--------------------------------------------------------------------------|-----------------------------------------------------------------|-------------|
| GERENCIA CENTRAL DE INGENIERIA Y ARQUITECTURA<br>CATASTRO Y TITULACIONES | CORPORACION PERUANA DE AEROPUERTOS<br>Y AVIACION COMERCIAL S.A. | CORPAC S.A. |
| AEROPUERTO INTERNACIONAL<br>JORGE CHAVEZ                                 |                                                                 |             |
| PLANO DE DISTRIBUCION EDIFICIO PRINCIPAL<br>PISO 6                       |                                                                 |             |
| TITULO:                                                                  | PLANO N°                                                        |             |
| PROYECTISTA:                                                             | DISEÑADOR:                                                      | 10          |
| REVISOR:                                                                 | FECHA:                                                          |             |
| AUTORIZADO:                                                              | ESCALA:                                                         |             |
| ING. GONZALO GARIBOTTO W.                                                |                                                                 | 1/100       |


*[Handwritten signature]*

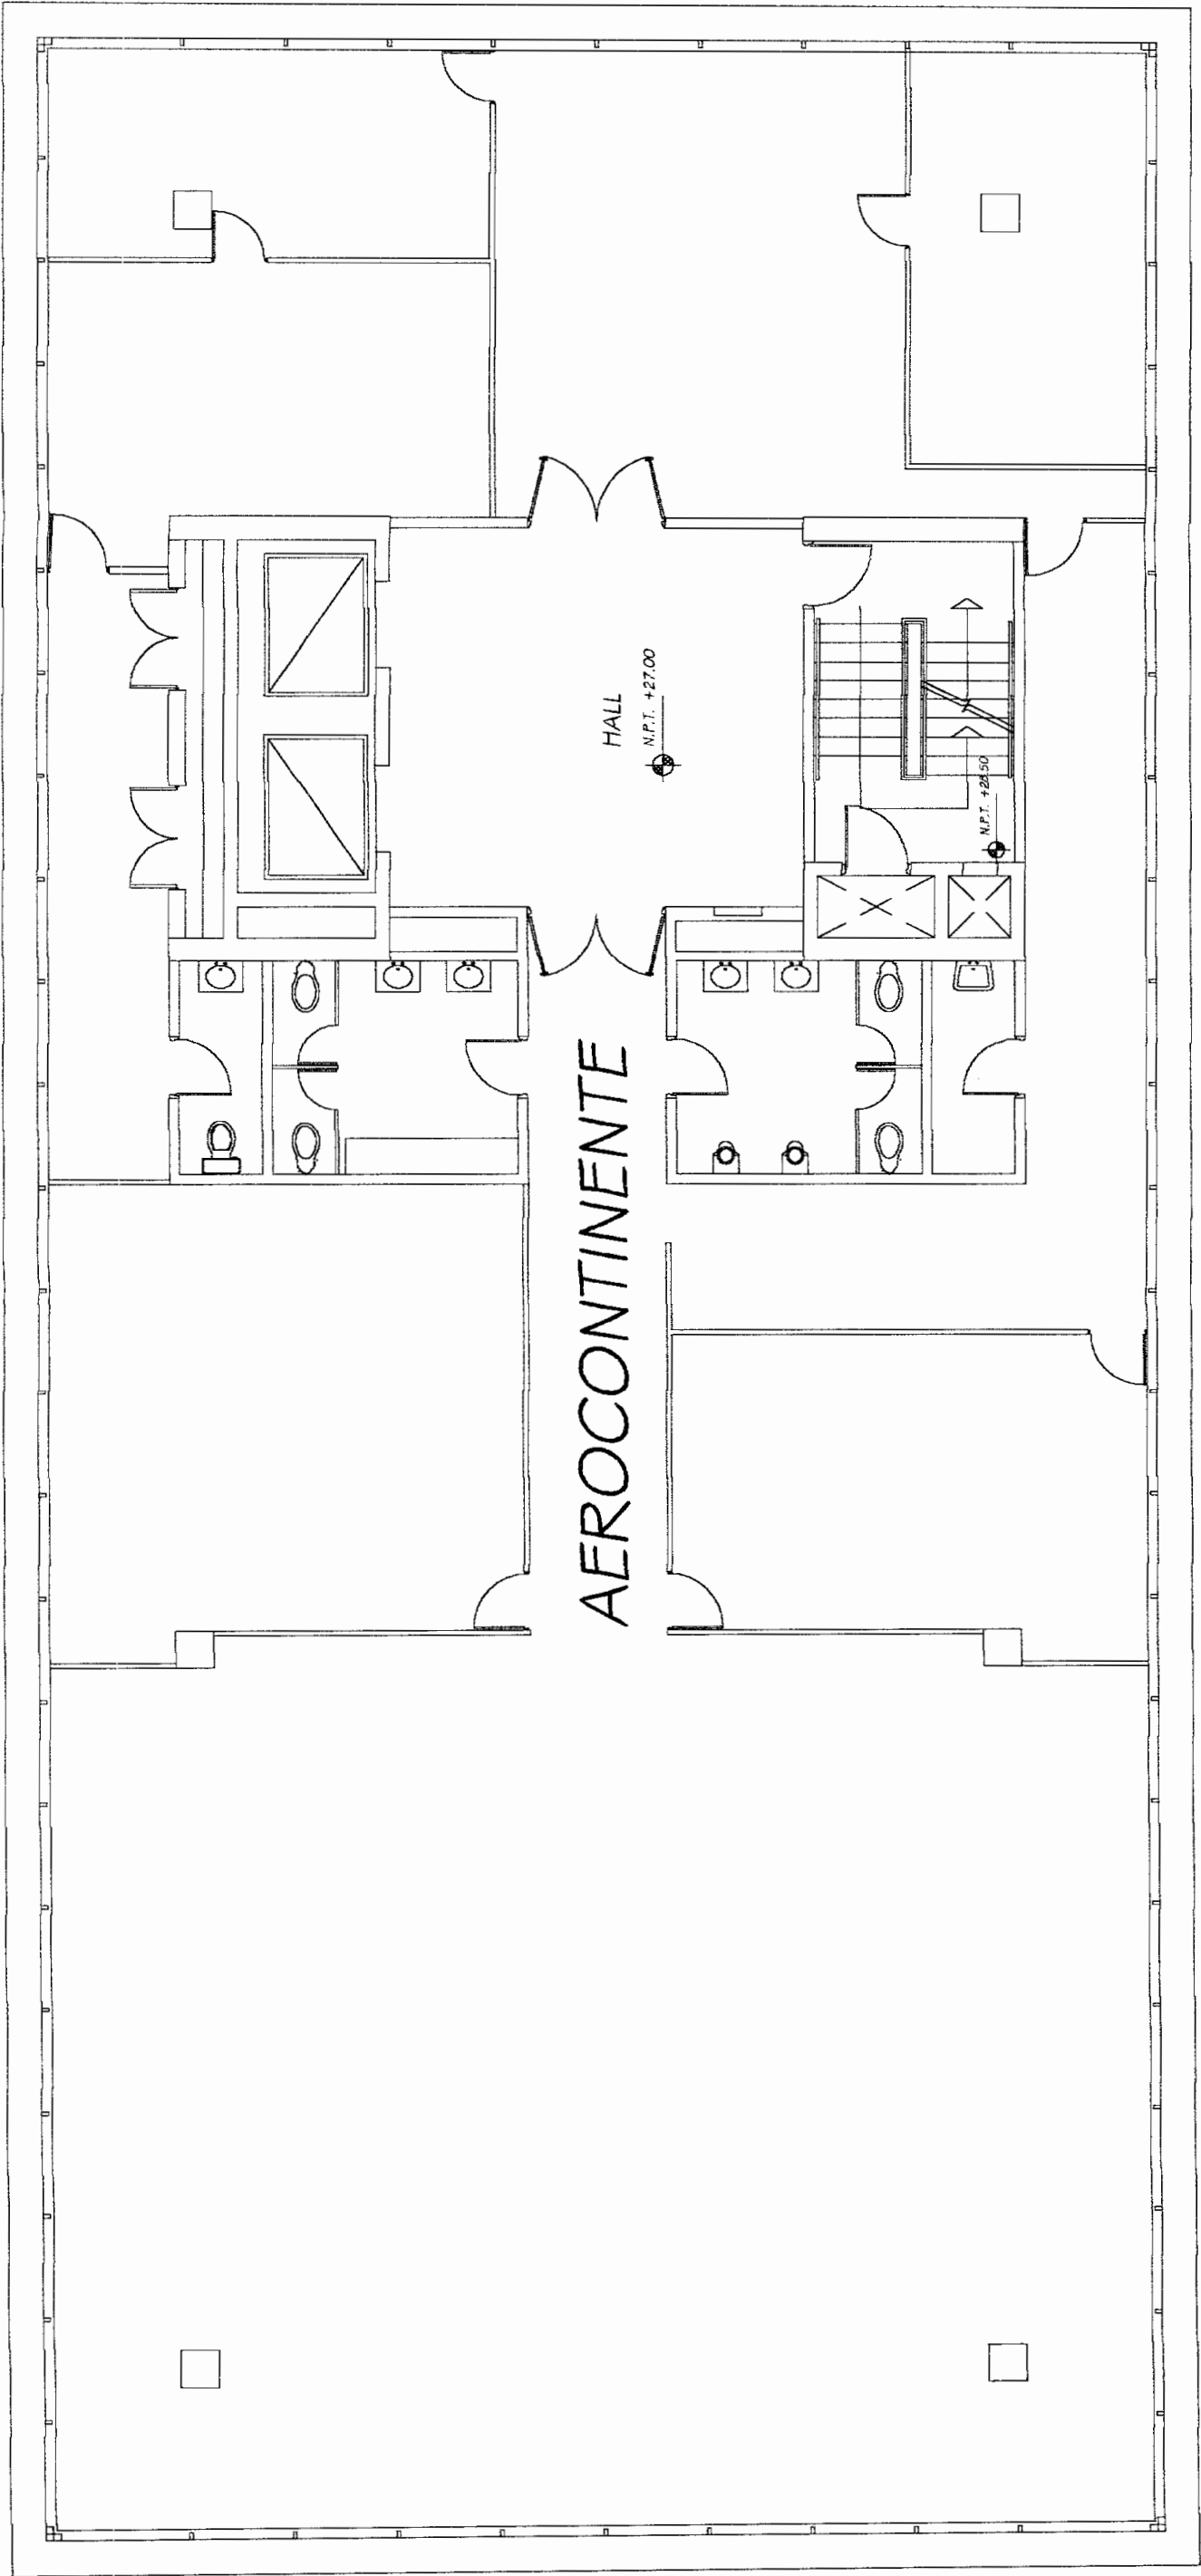

|                                                                 |                                                                 |             |
|-----------------------------------------------------------------|-----------------------------------------------------------------|-------------|
| GERENCIA GENERAL DE<br>CONSTRUCCIONES<br>CIVILES Y TITULACIONES | CORPORACION PERUANA DE AEROPUERTOS<br>Y AVIACION COMERCIAL S.A. | CORPAC S.A. |
| AEROPUERTO INTERNACIONAL<br>JORGE CHAVEZ                        |                                                                 |             |
| PLANO DE DISTRIBUCION EDIFICIO PRINCIPAL<br>PISO 7              |                                                                 |             |
| TITULO                                                          | PLANO N°                                                        |             |
| PROYECTANTE<br>NICOLAS VELAZQUEZ                                | DISEÑADOR<br>G. CHIRINOS                                        | 11          |
| REVISOR<br>ING. OTTO OSOBT                                      | FECHA<br>ABRIL 88                                               |             |
| APROBADO<br>ING. GONZALO GABRIOTTO W.                           | ESCALA<br>1/100                                                 |             |


*[Handwritten signature]*



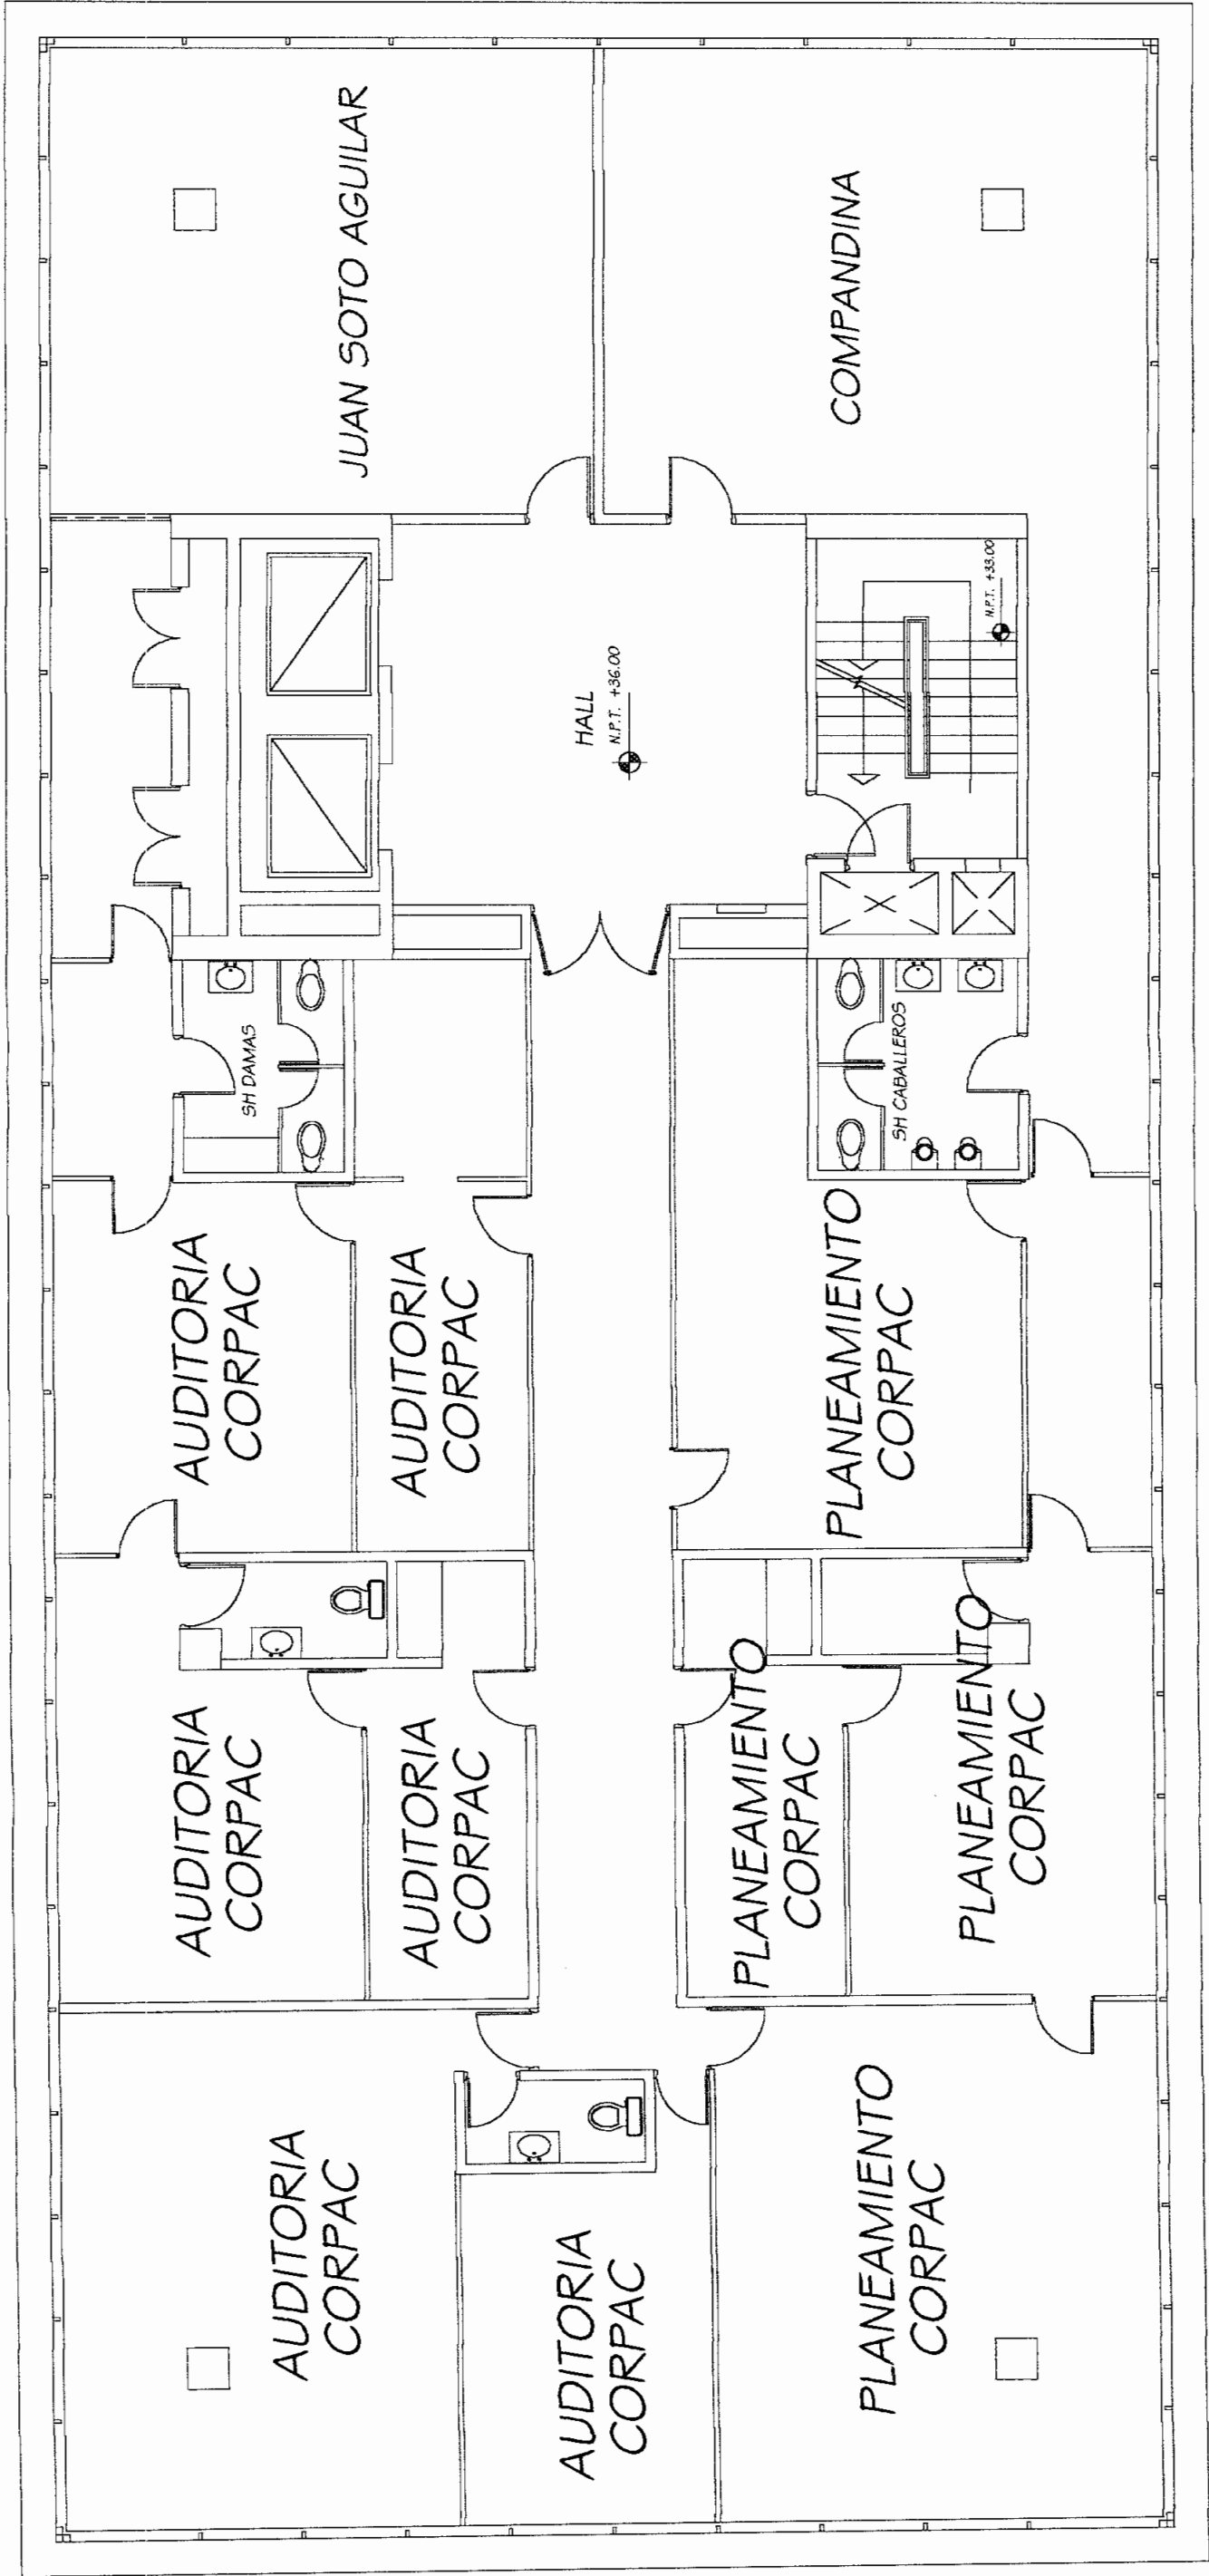

|                                                                  |                                                                |                |
|------------------------------------------------------------------|----------------------------------------------------------------|----------------|
| GERENCIA CENTRAL DE<br>INFRAESTRUCTURA<br>CATASRO Y TITULACIONES | CORPORACION PERUANA DE AEROPUERTOS<br>Y AVIACION COMERCIAL S.A | CORPAC S.A     |
| AEROPUERTO INTERNACIONAL<br>JORGE CHAVEZ                         |                                                                |                |
| PLANO DE DISTRIBUCION EDIFICIO PRINCIPAL<br>PISO 8               |                                                                |                |
| TITULO:                                                          |                                                                |                |
| CARTOGRAFO:<br>NICOLAS VELAZ                                     | DITALLIZADO:<br>O. CHIRINOS                                    | PLANO N°<br>12 |
| REVISADO:<br>ING. OTTO OSSO L.                                   | FECHA:<br>ABRIL 1981                                           |                |
| APROBADO:<br>ING. GONZALO GARBIBOTTO                             | ESCALA:<br>1/100                                               |                |



*[Handwritten signature]*

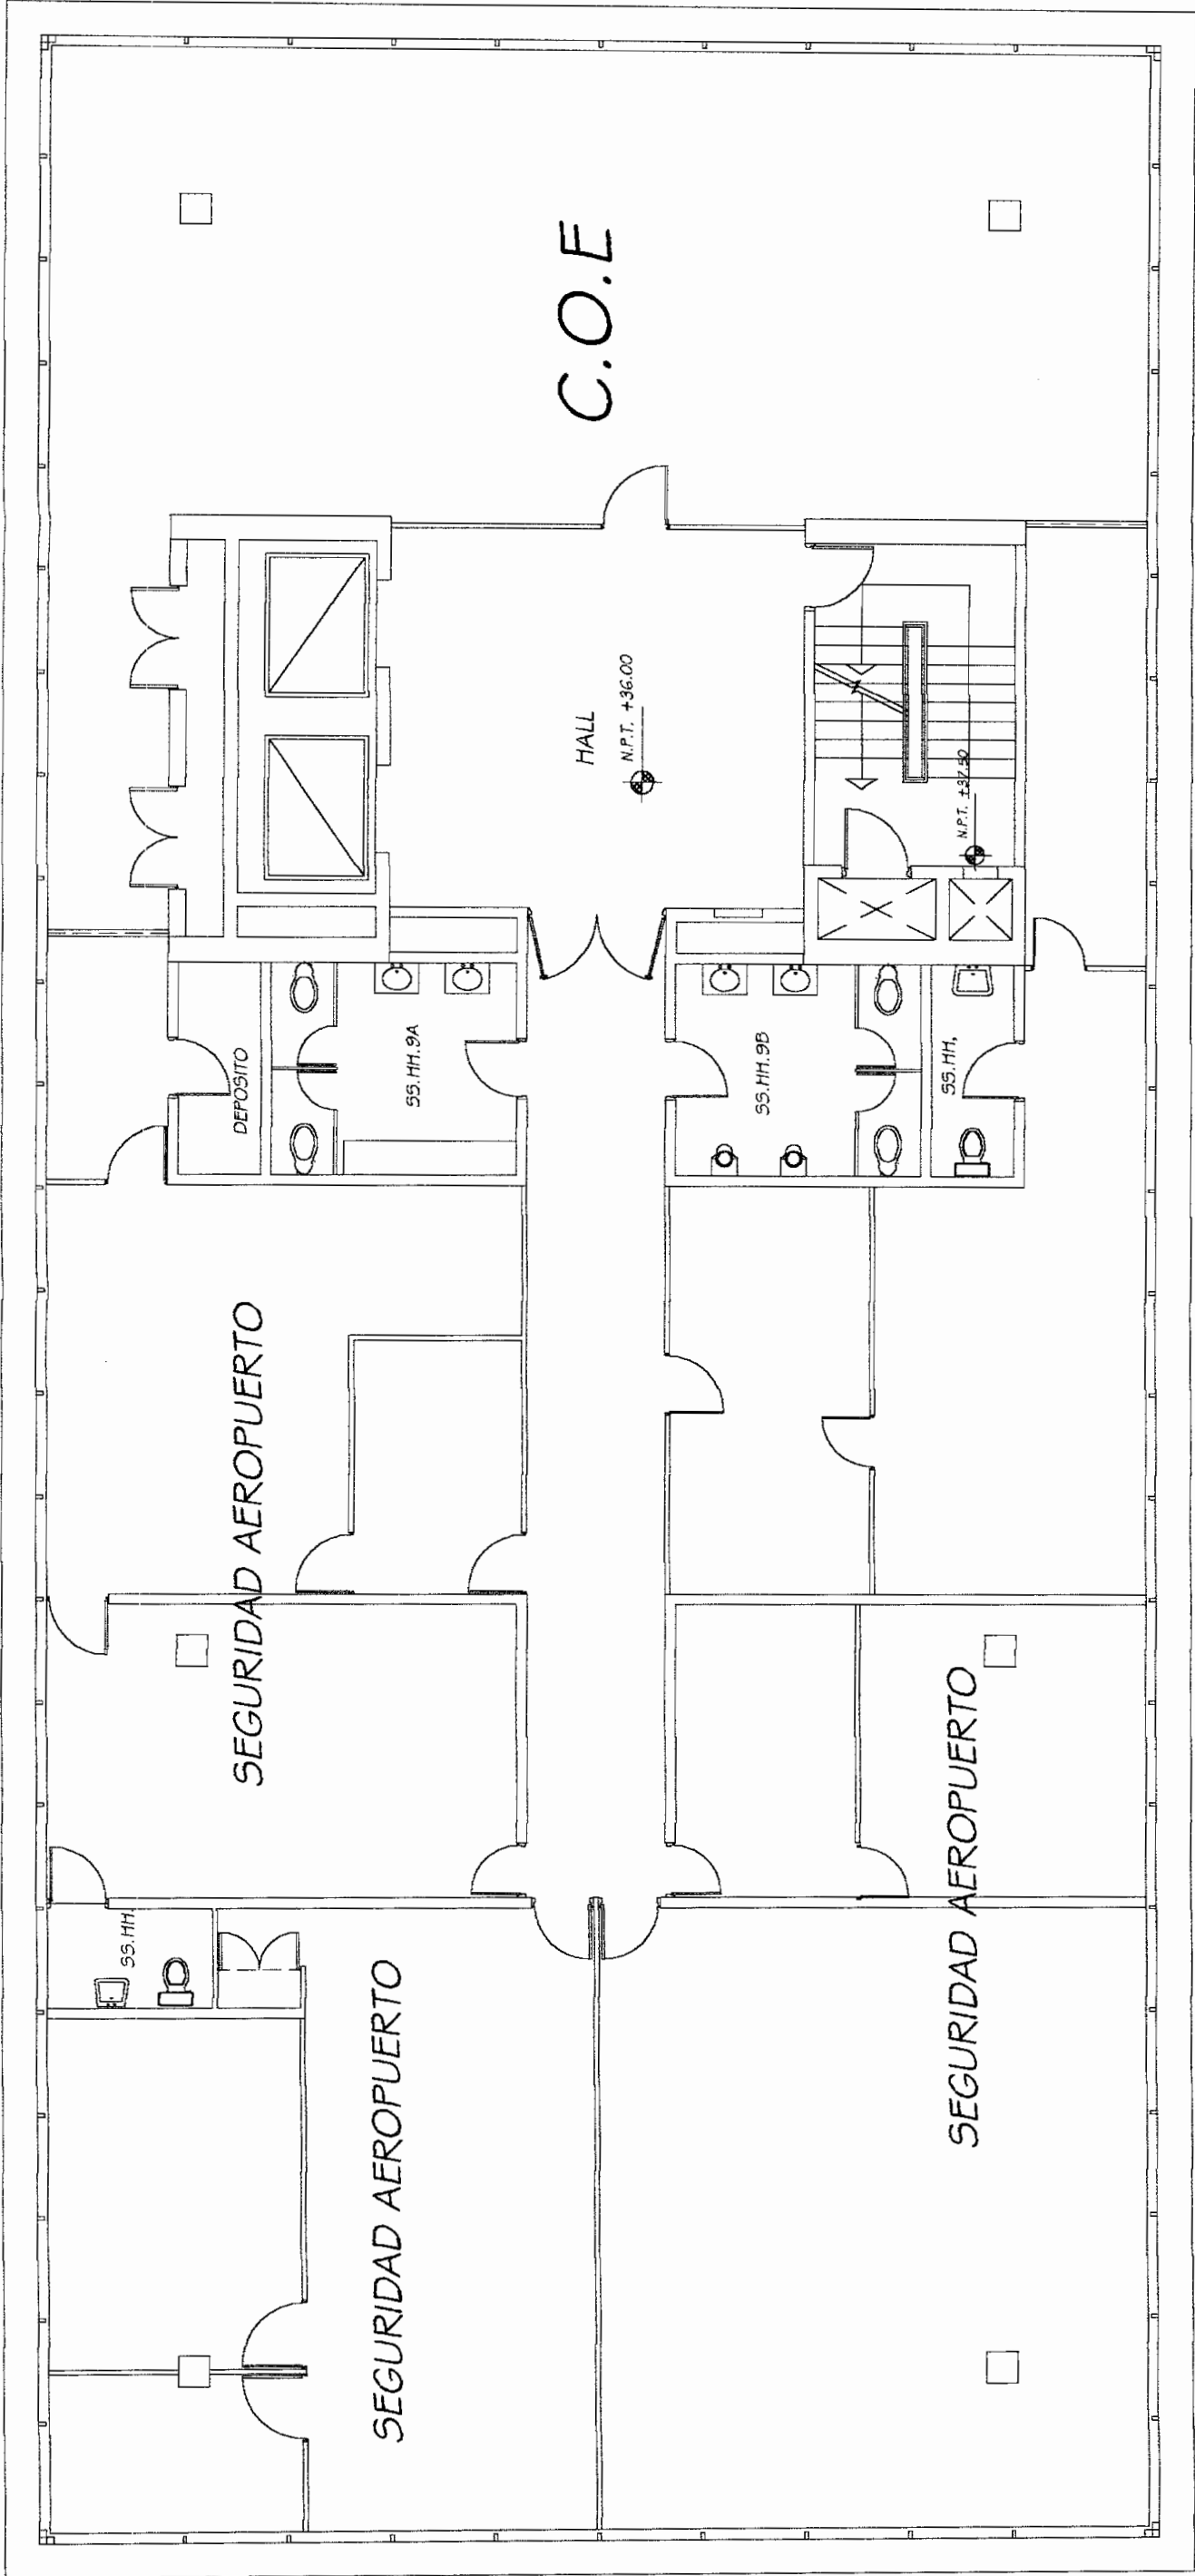

|                                                                                   |                                                              |             |
|-----------------------------------------------------------------------------------|--------------------------------------------------------------|-------------|
| GERENCIA GENERAL DE INGENIERIA DE OBRAS DE CONSTRUCCION Y OBRAS DE RECONSTRUCCION | CORPORACION PERUANA DE AEROPUERTOS Y AVIACION COMERCIAL S.A. | CORPAC S.A. |
| AEROPUERTO INTERNACIONAL JORGE CHAVEZ                                             |                                                              |             |
| PLANO DE DISTRIBUCION EDIFICIO PRINCIPAL                                          |                                                              |             |
| PISO 9                                                                            |                                                              |             |
| TITULO                                                                            | DISTRIBUCION                                                 | PLANO N°    |
| CARTOGRAFO: NICOLAS VELAZQUEZ                                                     | DISEÑADOR: D. CHIRINOS                                       | 13          |
| REVISOR: ING. OTTO OSSOT                                                          | FECHA: ABRIL 98                                              |             |
| APROBADO: ING. GONZALO GARBOTTON                                                  | ESCALA: 1/100                                                |             |

*[Handwritten signature]*



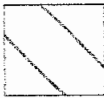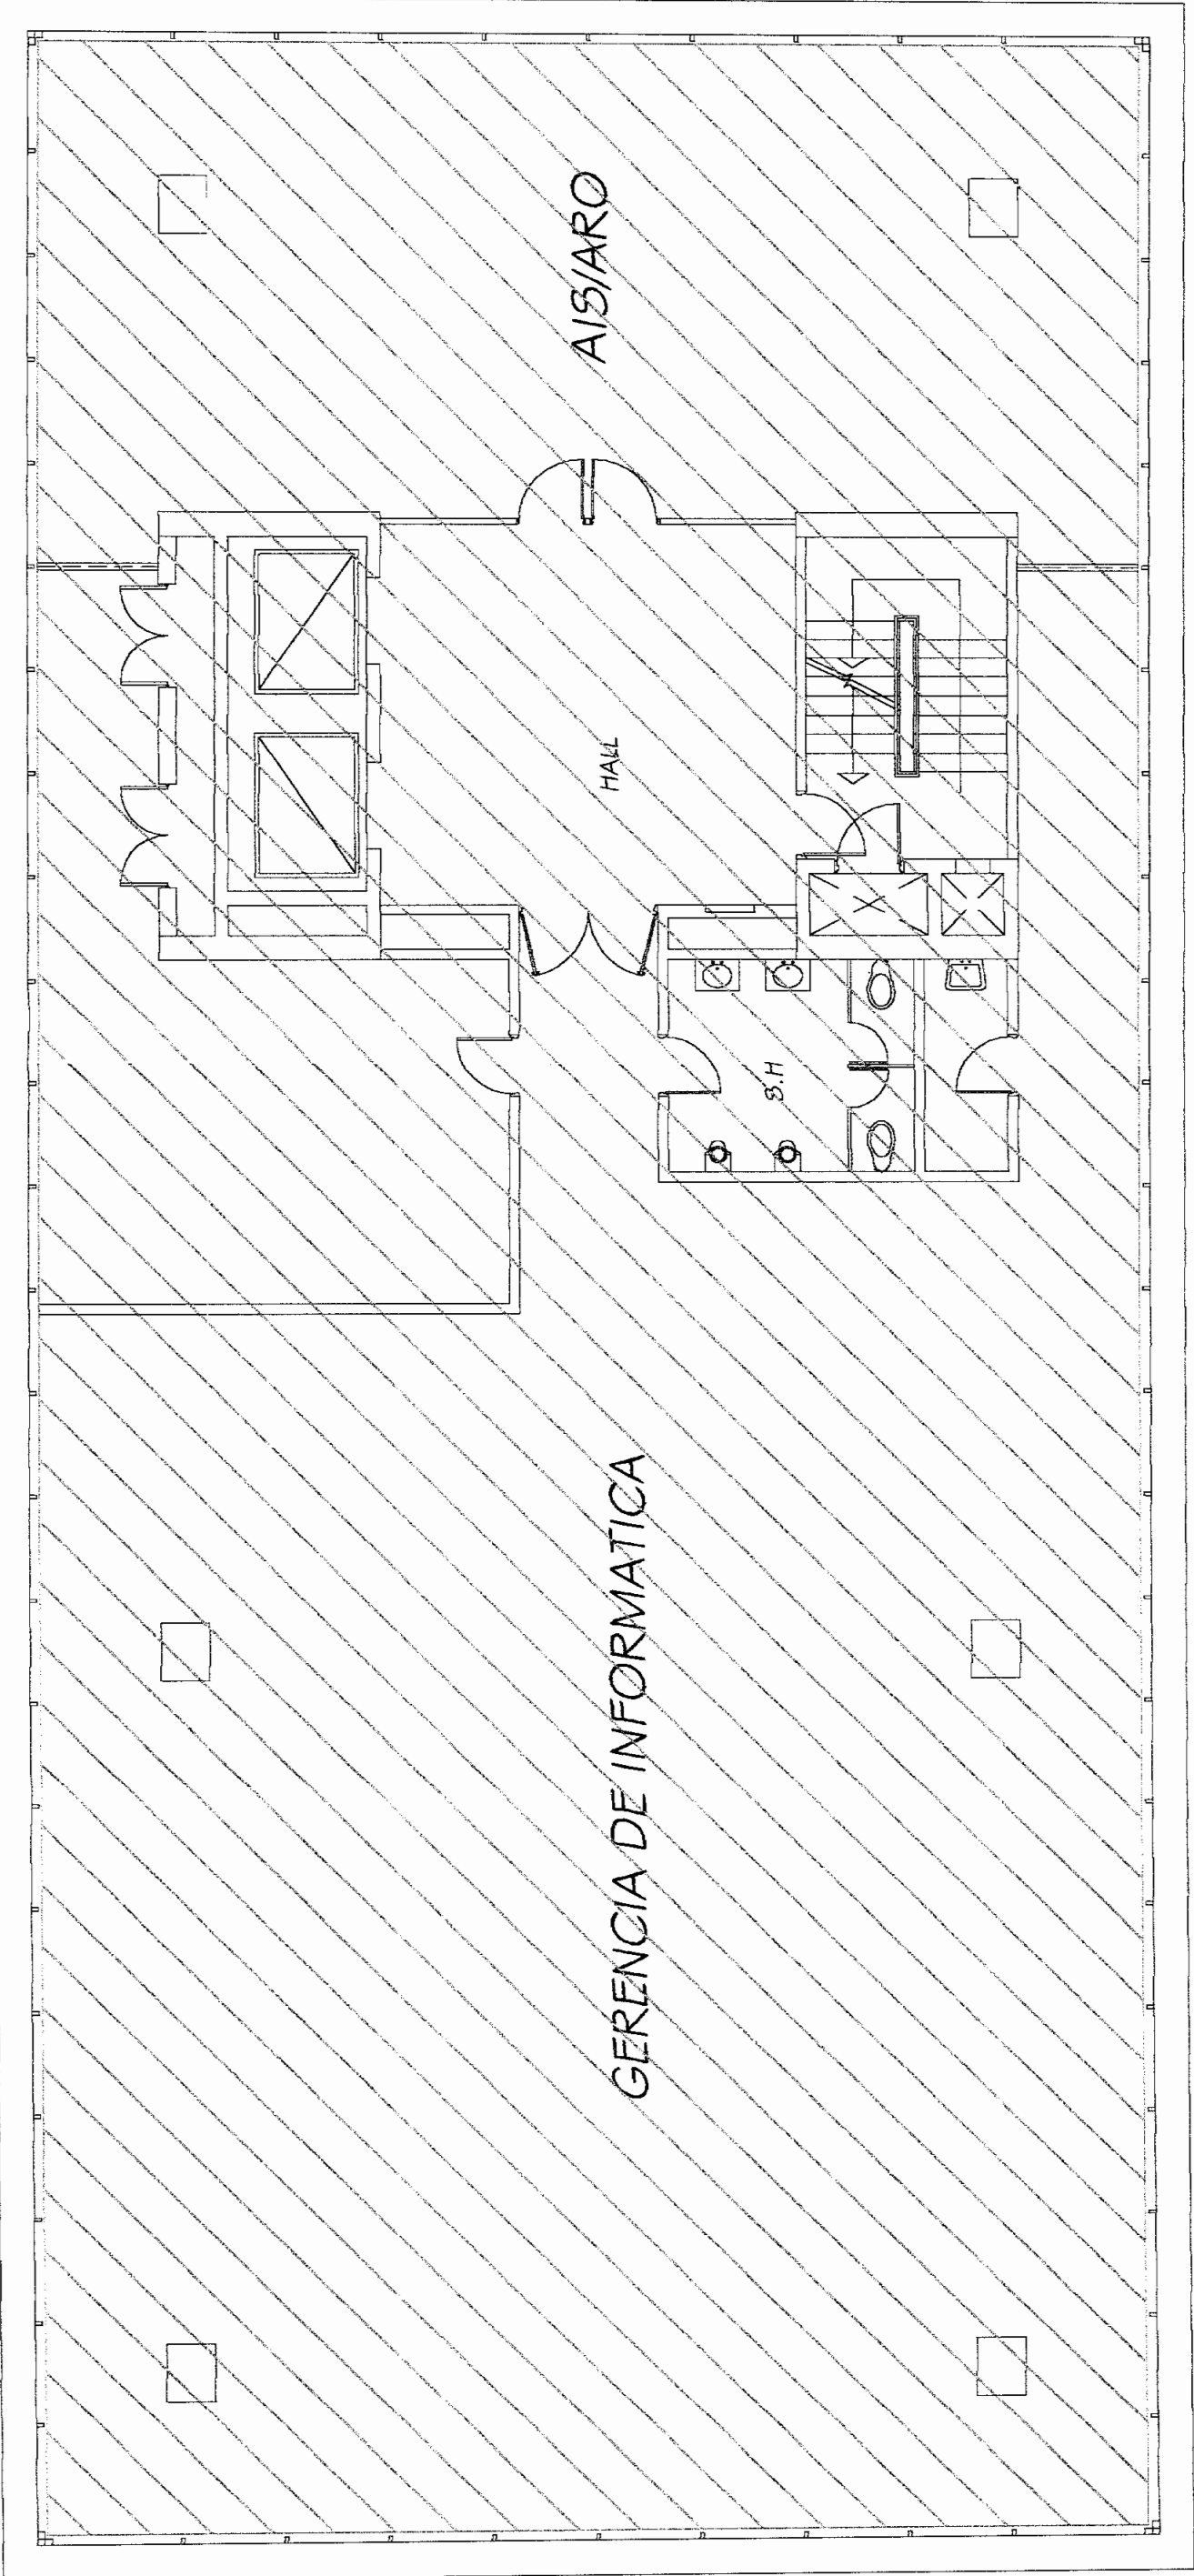

ZONA QUE CONTINUARA BAJO ADMINISTRACION DE CORPAC S.A

|                                                  |                                                             |             |
|--------------------------------------------------|-------------------------------------------------------------|-------------|
| GERENCIA GENERAL DE INGENIERIA Y ARQUITECTURA    | CORPORACION PERUANA DE AEROPUERTOS Y AVIACION COMERCIAL S.A | CORPAC S.A  |
| AEROPUERTO INTERNACIONAL JORGE CHAVEZ            |                                                             |             |
| PLANO DE DISTRIBUCION EDIFICIO PRINCIPAL PISO 10 |                                                             |             |
| PROYECTADO: NICHOLAS VELA C.                     | DISEÑADO: G. CHIRINOS                                       | PLANO N° 14 |
| REVISADO: ING. OTTO OSSO T.                      | FECHA: ABRIL '90                                            |             |
| APROBADO: ING. GONZALO GARBETTOW                 | ESCALA: 1/100                                               |             |

*[Handwritten signature]*



OCEANO PACIFICO

# PROVINCIA CONSTITUCIONAL DEL CALLAO

AV. BERTELLO

AV. CRL. NESTOR GAMBETA

AV. TOMAS VALE

AV. PERU

RIO RIMAC

AV. VICENTE MORALES DUARES

MINISTERIO DE TRANSPORTES COMUNICACION Y VIVIENDA



ESCALA 1:10000

ESQUEMA DE CURVAS DE NIVEL 0.5 Y 1 METRO

ELIPSOIDE: SISTEMA GEODESICO MUNDIAL DE 1984  
 CANTONIA: 100 METROS - LUNA ZONA 18  
 PROYECCION: TRANSVERSA DE MERIDIAN  
 DATUM: HORIZONTAL: SISTEMA GEODESICO MUNDIAL DE 1984  
 DATUM VERTICAL: NIVEL MEDIO DEL MAR

SISTEMA GEODESICO MUNDIAL DE 1984  
 100 METROS - LUNA ZONA 18  
 TRANSVERSA DE MERIDIAN  
 SISTEMA GEODESICO MUNDIAL DE 1984  
 NIVEL MEDIO DEL MAR



|                                                                                    |                                       |                                                                 |    |   |
|------------------------------------------------------------------------------------|---------------------------------------|-----------------------------------------------------------------|----|---|
| GERENCIA CENTRAL DE<br>INFRAESTRUCTURA<br>GERENCIA DE PROYECTOS Y<br>OBRAS CIVILES |                                       | CORPORACION PERUANA DE AEROPUERTOS<br>Y AVIACION COMERCIAL S.A. |    | CORPAC S.A.<br> |
| AEROPUERTO INTERNACIONAL "JORGE CHAVEZ"                                            |                                       |                                                                 |    |   |
| TITULO                                                                             |                                       |                                                                 |    |   |
| PLANO DE AREAS PARA LA EXPROPIACION                                                |                                       |                                                                 |    |   |
| CARTOGRAFO<br>NICOLAS VELA C.                                                      | DISEÑO Y DISEÑO<br>GERMAN CHIRINOS R. | PLANO N°                                                        |    |   |
| REVISADO<br>ING. OTTO OSSO T.                                                      | FECHA<br>ABRIL 99                     | ENCALA<br>1/10000                                               | 15 |   |
| APROBADO<br>ING. GONZALO GARIBOTTO W.                                              | BAJILLA<br>PSAD 56                    |                                                                 |    |   |


PREPARADO POR COMENDADO CUBERTO DATA S.A. CORPAC S.A. MARZO 1999  
 FUENTE: LUNA: REESTRUCTURACION FOTOGRAFICA A PARTIR  
 DE FOTOGRAFIAS AERIAS FEBRERO 1997

LEYENDA

MANZANAS  
 LOTES  
 TENDIDO CONSTRUCCION NOBLE  
 TENDIDO CONSTRUCCION LIGERA  
 EDIFICIOS, CASAS  
 BULEVARD, AVENIDA  
 PUENTES DE LUZ  
 PUENTES DE ENERGIA ELECTRICA  
 CAMPO DE ENTRENAMIENTO DE CULTIVO  
 PISO, UTENSILIOS, BOTAS  
 FORTO, LABRIL  
 COTA FOTOGRAFICA  
 CURVA DE NIVEL  
 DEPRESION  
 LINEA FERREA




# DIAGRAMA DE INTERCONEXION GAI--CORPAC PROPUESTO

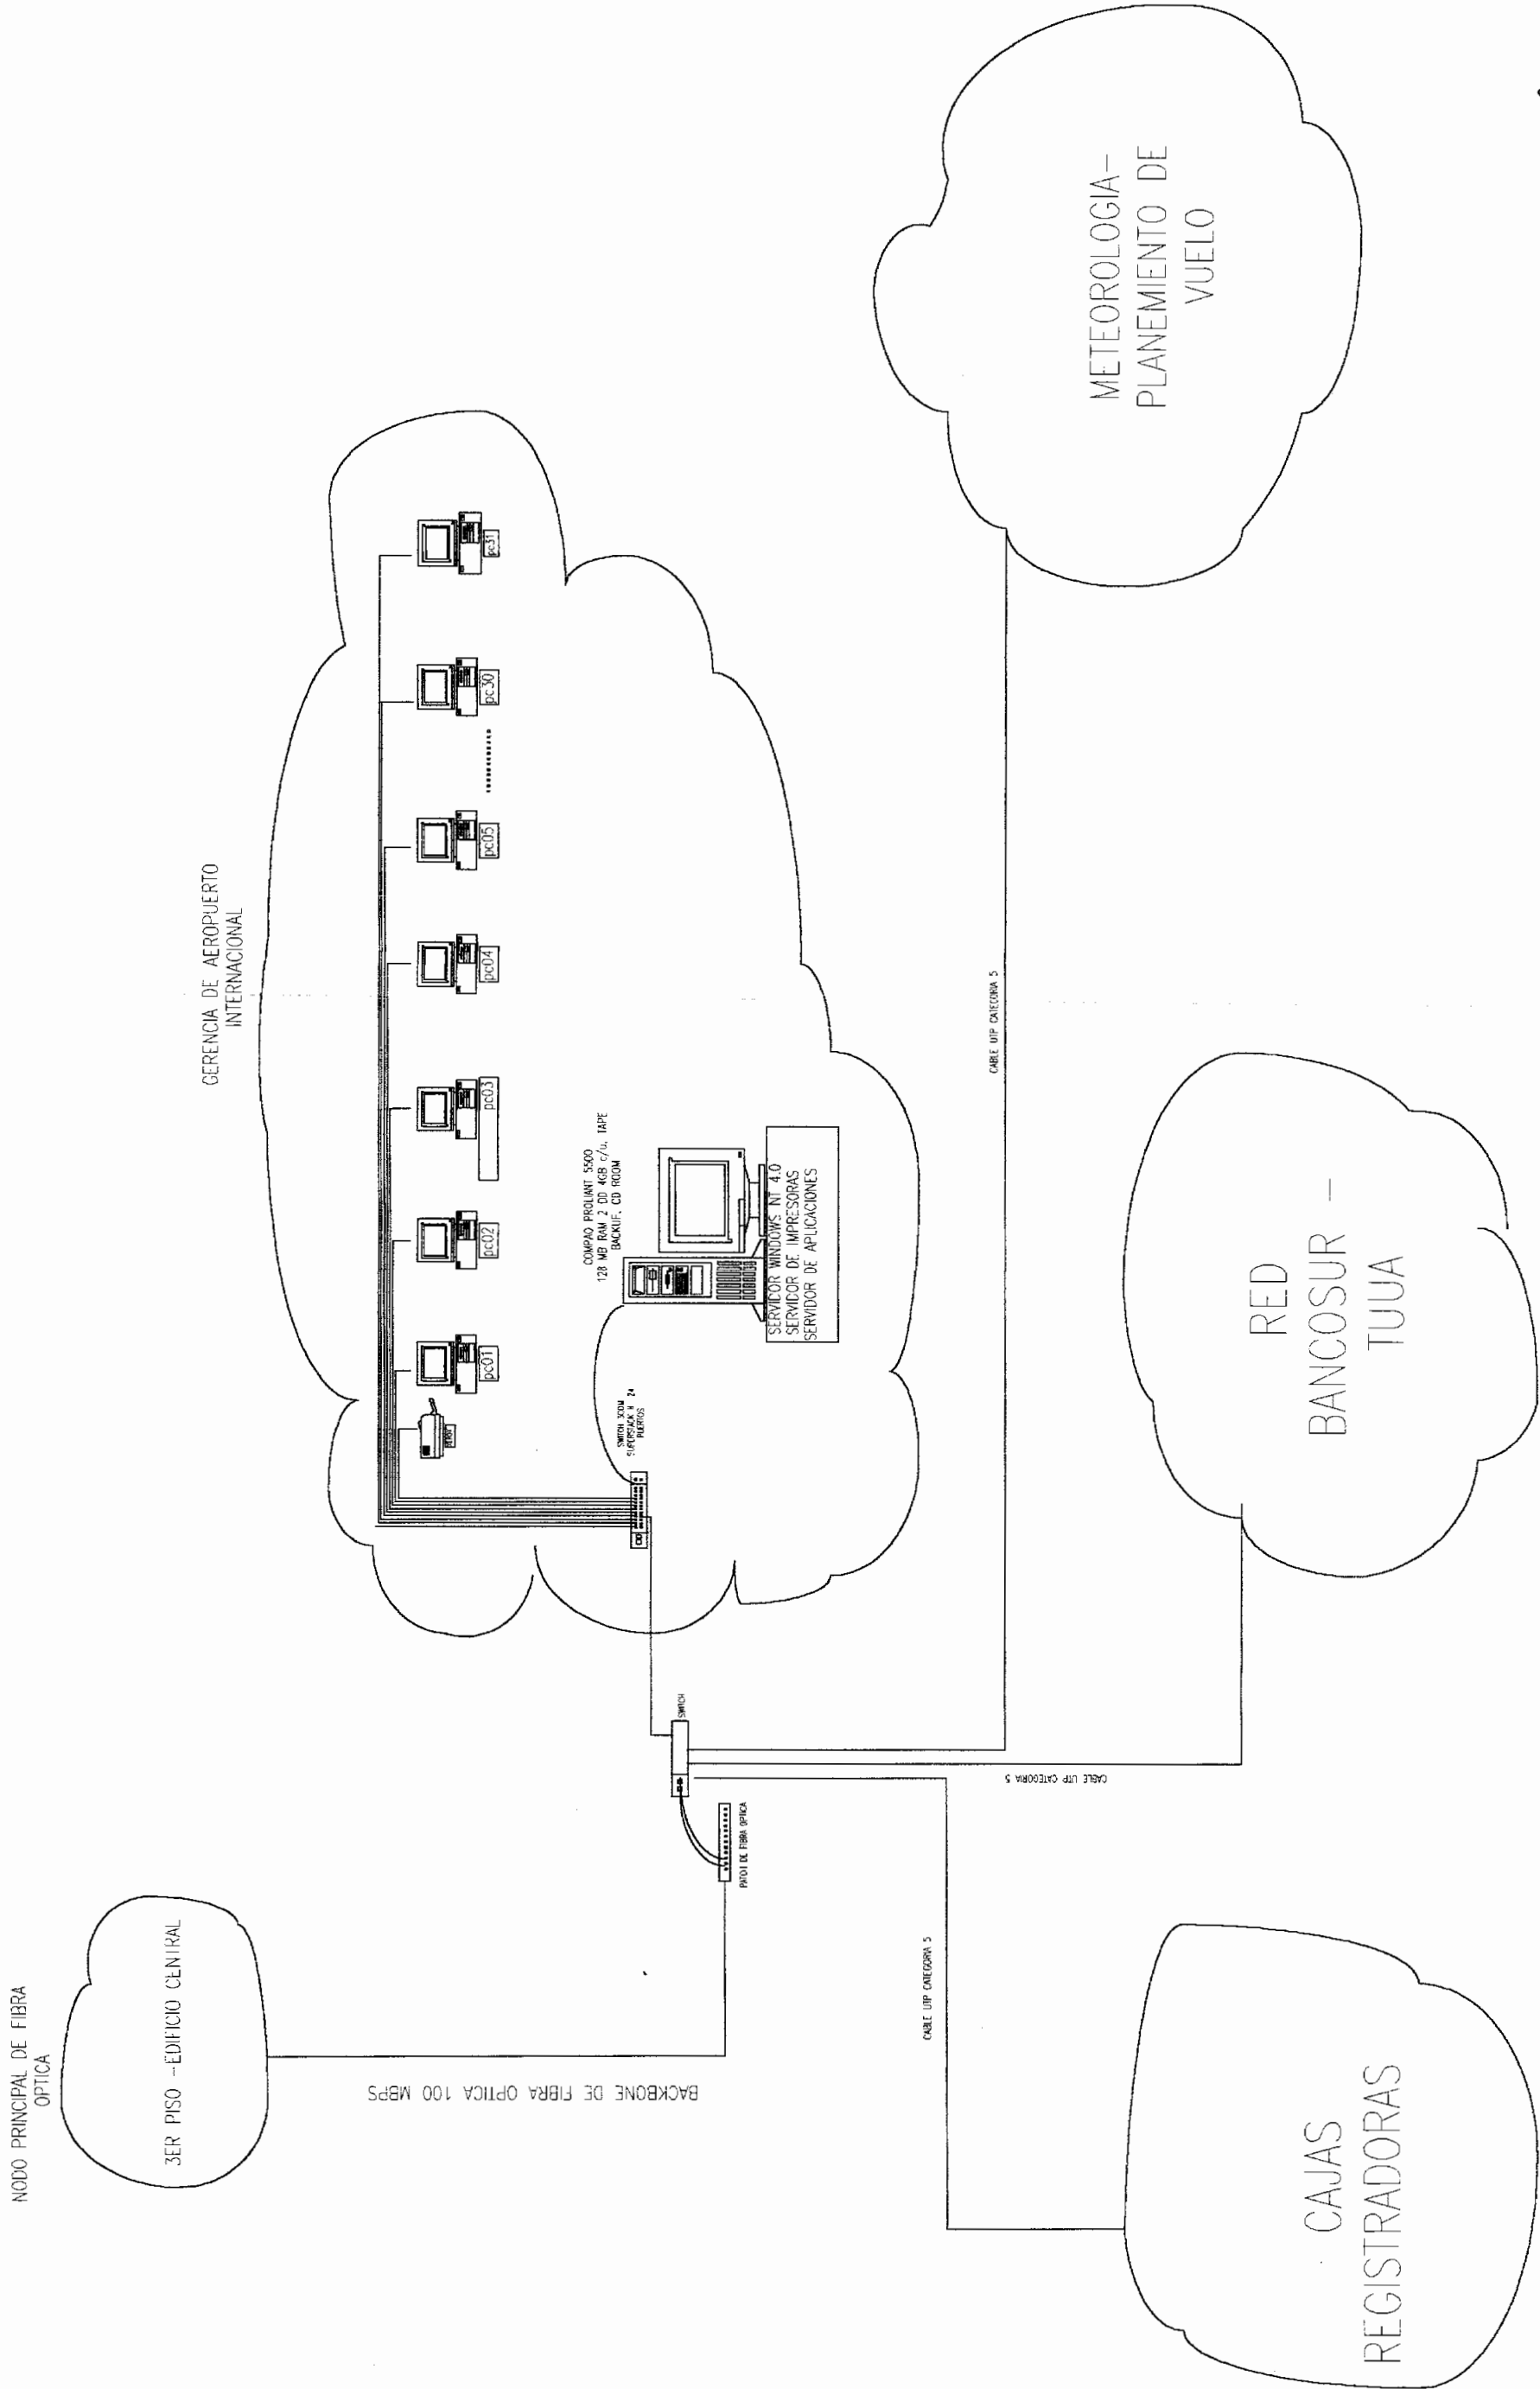

*Amo*

CAJAS DE REGISTRO DE TRANSFORMADORES DE LÍNEA DEL SISTEMA DE AYUDAS LUMINOSAS  
AEROPUERTO INTERNACIONAL JORGE CHÁVEZ

|                                    |      |
|------------------------------------|------|
| 1. Caja A - Luces de Eje C.1       | —E+— |
| C.2                                | —E+— |
| 2. Caja E - Luces de Pista C.1     | —E+— |
| C.2                                | —E+— |
| 3. Caja D - Luces de Pista C.1 y 2 | —E+— |
| Luces de Eje                       | —E+— |
| 4. Caja C - Luces de Pista C.1 y 2 | —E+— |
| Luces de Toma de Contacto          | —E+— |

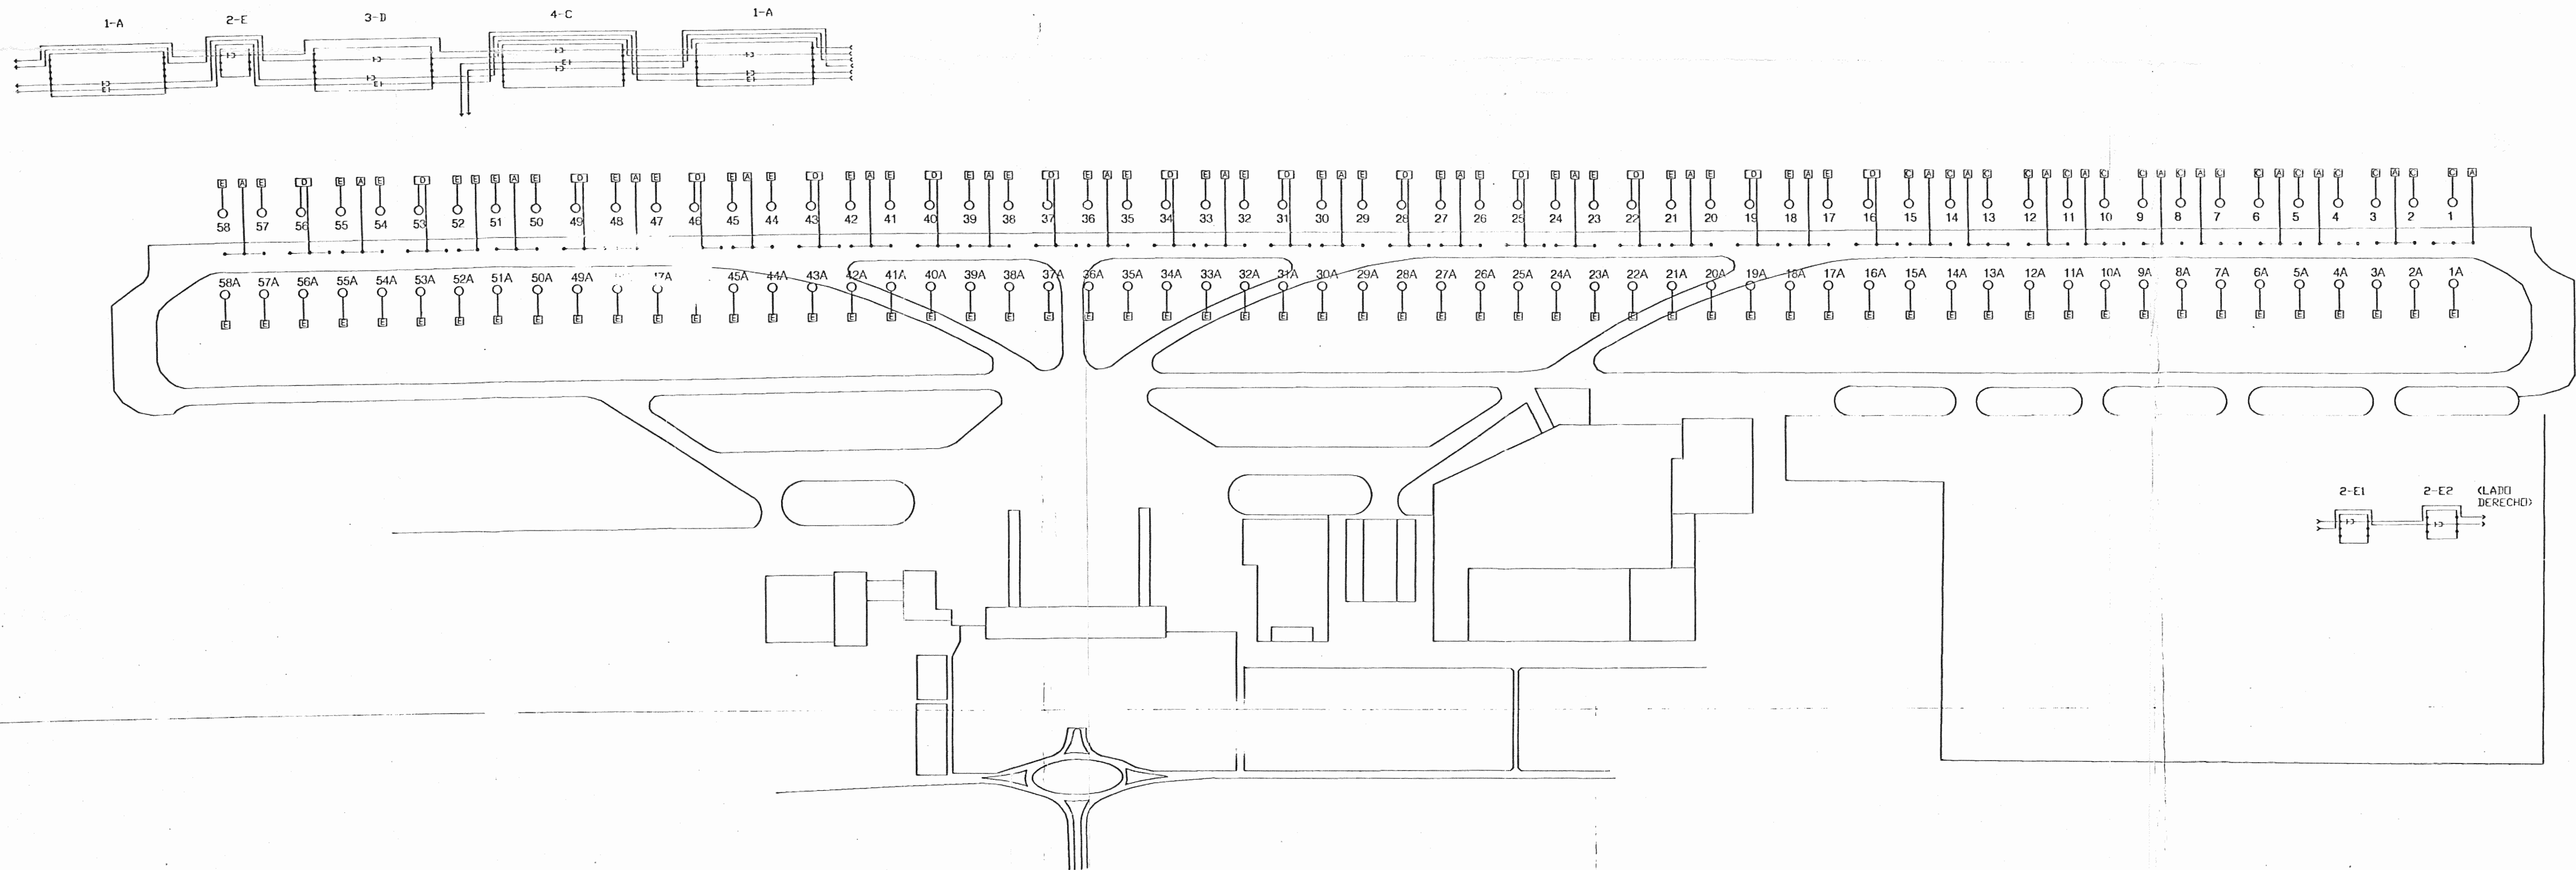

*[Handwritten signature]*