UBICACION DE TERRENO

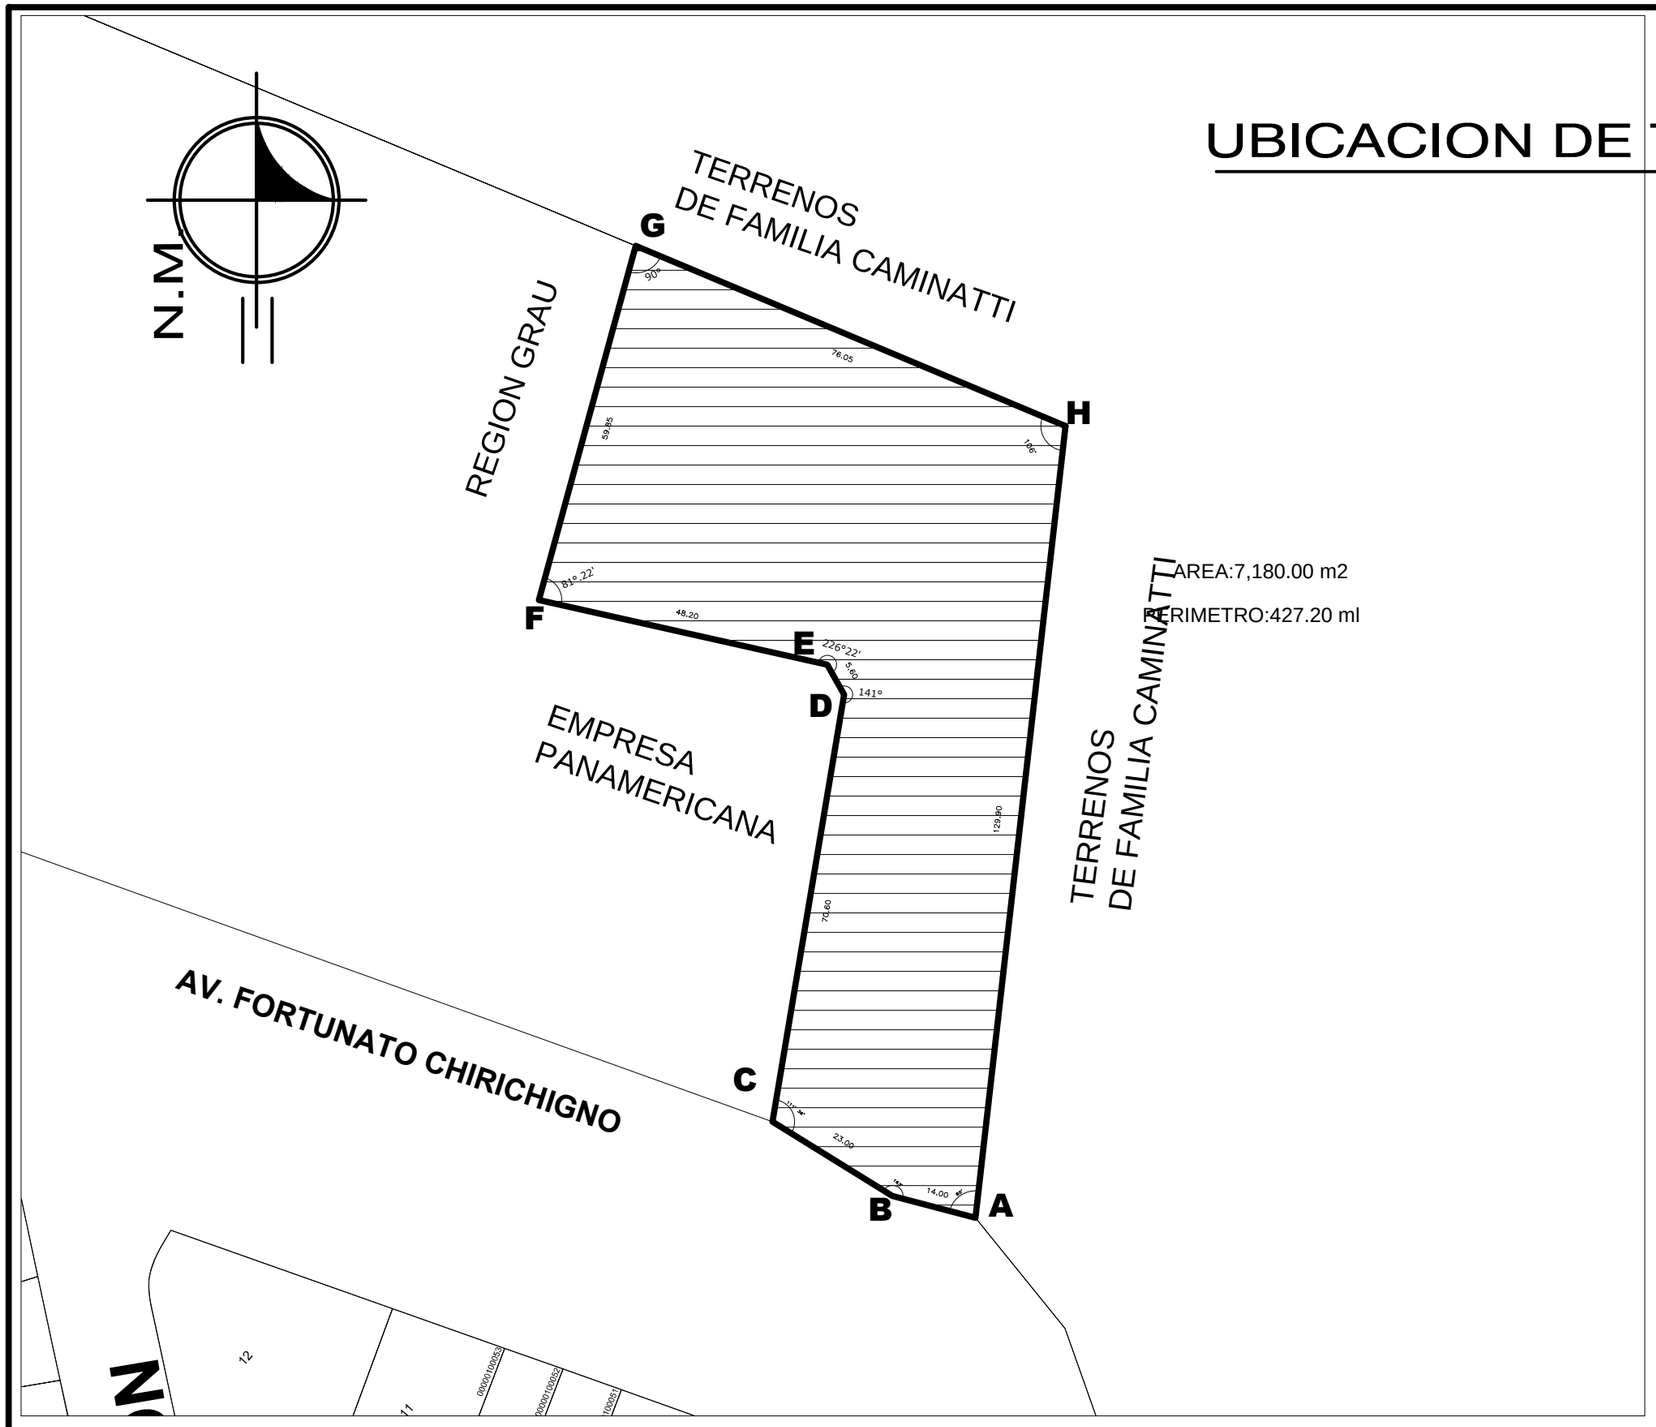

PLANO PERIMETRICO

ESC. 1/500

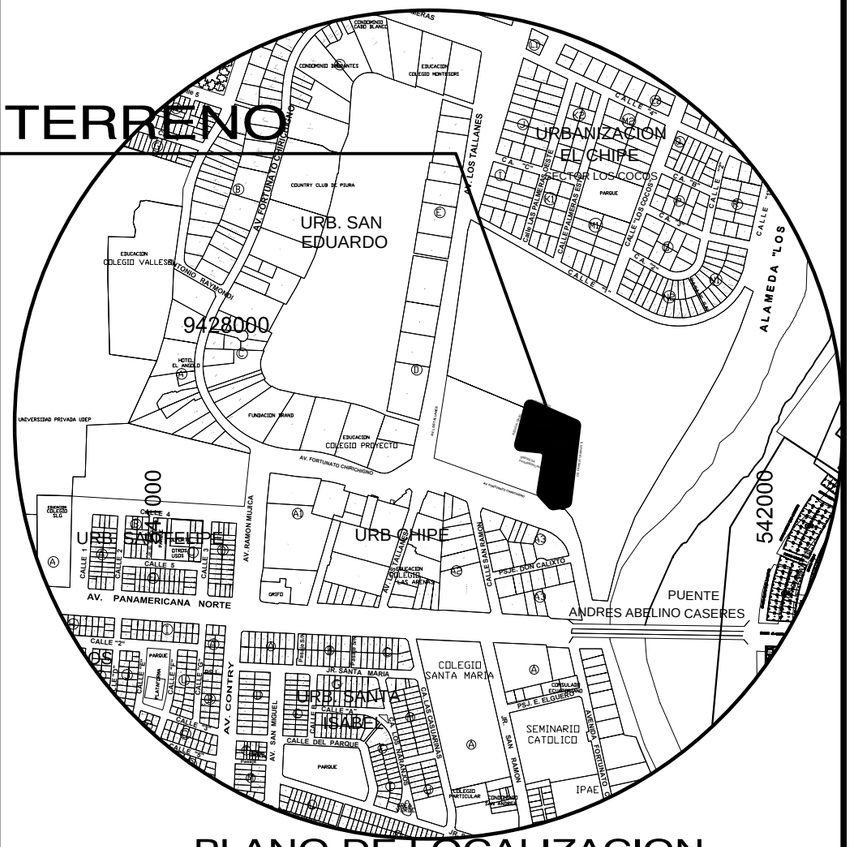

PLANO DE LOCALIZACION

ESC. 1/10,000

CUADRO DE DATOS TECNICOS
COORDENADAS UTM DATUM WGS84

PTO	LADO	DISTANCIA	ESTE(X)	NORTE (Y)
A	A-B	14.00m	541385.9046	9427314.3317
B	B-C	23.00m	541372.3618	9427317.8653
C	C-D	70.60m	541352.8205	9427329.9952
D	D-E	5.60m	541364.4717	9427399.6272
E	E-F	48.20m	541361.7456	9427404.5188
F	F-G	59.85m	541314.7103	9427415.0508
G	G-H	76.05m	541330.4765	9427472.7868
H	H-A	129.90m	541400.6176	9427443.3958

AREA:7,180.00 m2 /PERIMETRO:427.20 ml

PROPIETARIO: EPS GRAU S.A			
UBICACION: NOR ESTE DE LA CIUDAD DE PIURA,MARGEN DEL RIO PURA CON FRENTE A LA AVENIDA CHIRICHIGNO DPTO PIURA,PROVINCIA PIURA,DISTRITO PIURA,			CODIGO:
PLANO: UBICACION PERIMETRICO			UP-1
CAD: J.C.I.G	ESC: INDICADA	FECHA: ABRIL 2013	