

## MEMORIA DESCRIPTIVA

**LOTE** : **URIBE - RIO SECO 1**  
(Remanente)

**PROPIETARIO** : **GOBIERNO REGIONAL LA LIBERTAD**

**UBICACIÓN** : ETAPA : " II "  
SECTOR : " V "  
VALLE (CUENCA): VIRÚ  
DISTRITO : SALAVERRY  
PROVINCIA : TRUJILLO  
DEPARTAMENTO : LA LIBERTAD

El área se encuentra comprendida entre las coordenadas:

NORTE 9'077,656.519 - 9'083,439.043

ESTE 725,289.743 - 729,773.236

**ANTECEDENTE REGISTRAL:** LOTE URIBE - RIO SECO 1 - P.E. N° 11189800.

### **COLINDANTES**

**NORTE** : Con inclinación al Oeste, con quebrada Uripe, en línea quebrada de tres (3) tramos, entre los vértices N°1 (725,289.743E - 9'083,234.181N) al N°4 (725,465.885E - 9'083,439.043N), con una longitud de 276.189 m.l.

**SUR** : Con inclinación al Este, con lote Uripe - Río Seco 1(A), en línea recta de un (1) tramo, entre los vértices N°30 (729,773.236E - 9'077,731.834N) al N°31 (729,129.285E - 9'077,656.645N), con una longitud de 648.248 m.l.

**ESTE** : Con inclinación al Norte, con Ciudad Uripe y con lote 11D-1, en línea quebrada de veinte y seis (26) tramos, entre los vértices N°4 (725,465.885E - 9'083,439.043N) al N°30 (729,773.236E - 9'077,731.834N), con una longitud de 7,437.675 m.l.

**OESTE** : Con inclinación al Sur, con lote Uripe - Río Seco 6, con franja de La Marina de Guerra del Perú, con lote Uripe - Río Seco 5, con lote Uripe - Río Seco 4 y con lote Uripe - Río Seco 3, en línea quebrada de veinte y uno (21) tramos, entre los vértices N°31 (729,129.285E - 9'077,656.645N) al N°1 (725,289.743E - 9'083,234.181N), con una longitud de 6,821.684 m.l.

**SUPERFICIE** : **ÁREA BRUTA : 256.85 Há.**

**DATUM** : **PSAD-56.**

**PERIMETRO** : El perímetro del lote es de 15,183.796 m.l. Los puntos de quiebre del perímetro, en un número de cincuenta y uno (51), están indicados en coordenadas UTM, los cuales se describen en el cuadro adjunto.

**ACCESO** : Se llega al lote a través de la carretera Panamericana Norte, luego por camino de uso común paralelo a la quebrada Uripe.

(\*) : Remitirse al cuadro de coordenadas UTM, para apreciar las distancias entre vértices (el cuadro se muestra tanto en hoja aparte como en el mismo Plano Perimétrico)


Trujillo, Noviembre del 2,013.

**CUADRO DE COORDENADAS UTM (PSAD-56)  
LOTE URIPE - RIO SECO 1  
(Remanente)  
CUENCA VIRÚ**

VERTICE	ESTE	NORTE	DISTANCIA (ml.)
1	725,289.743	9,083,234.181	
2	725,337.327	9,083,321.254	99.227
3	725,393.766	9,083,393.455	91.643
4	725,465.885	9,083,439.043	85.319
5	725,620.486	9,083,160.520	318.554
6	725,824.367	9,082,969.689	279.256
7	725,957.677	9,082,846.717	181.366
8	726,168.145	9,082,613.407	314.214
9	726,231.273	9,082,654.511	75.330
10	726,591.369	9,082,316.165	494.112
11	726,656.682	9,082,159.390	169.836
12	726,695.413	9,081,930.724	231.923
13	726,590.347	9,081,521.485	422.511
14	726,823.802	9,081,240.156	365.577
15	727,073.352	9,080,959.178	375.798
16	727,289.084	9,080,727.100	316.860
17	727,504.816	9,080,495.023	316.860
18	727,715.186	9,080,239.033	331.340
19	727,925.556	9,079,983.044	331.340
20	728,135.926	9,079,727.054	331.340
21	728,312.667	9,079,520.670	271.721
22	728,489.409	9,079,314.285	271.721
23	728,666.150	9,079,107.900	271.721
24	728,842.891	9,078,901.515	271.721
25	729,017.829	9,078,682.908	279.986
26	729,192.767	9,078,464.301	279.986
27	729,367.704	9,078,245.693	279.986
28	729,542.642	9,078,027.086	279.986
29	729,756.458	9,077,753.317	347.371
30	729,773.236	9,077,731.834	27.259
31	729,129.379	9,077,656.519	648.248
32	729,039.390	9,077,777.450	150.739
33	728,832.230	9,078,111.970	393.470
34	728,604.760	9,078,405.210	371.123
35	728,366.700	9,078,755.500	423.528
36	727,938.850	9,079,358.350	739.245
37	727,503.920	9,079,973.590	753.448
38	727,250.190	9,080,343.170	448.295
39	727,037.050	9,080,585.680	322.862
40	726,887.350	9,080,804.850	265.416
41	726,795.665	9,080,900.570	132.546

42	726,643.750	9,081,059.170	219.618
43	726,621.593	9,081,095.692	42.717
44	726,564.360	9,081,190.030	110.342
45	726,459.624	9,081,575.556	399.500
46	726,426.050	9,081,699.140	128.063
47	726,211.100	9,082,013.450	380.781
48	726,049.870	9,082,271.700	304.447
49	725,747.090	9,082,598.020	445.152
50	725,370.800	9,083,043.100	582.830
51	725,357.558	9,083,074.365	33.954
1	725,289.743	9,083,234.181	173.608
<b>Área ( Ha )</b>			<b>256.85</b>
<b>Perímetro (ml.)</b>			<b>15,183.796</b>

Trujillo, Noviembre del 2,013.

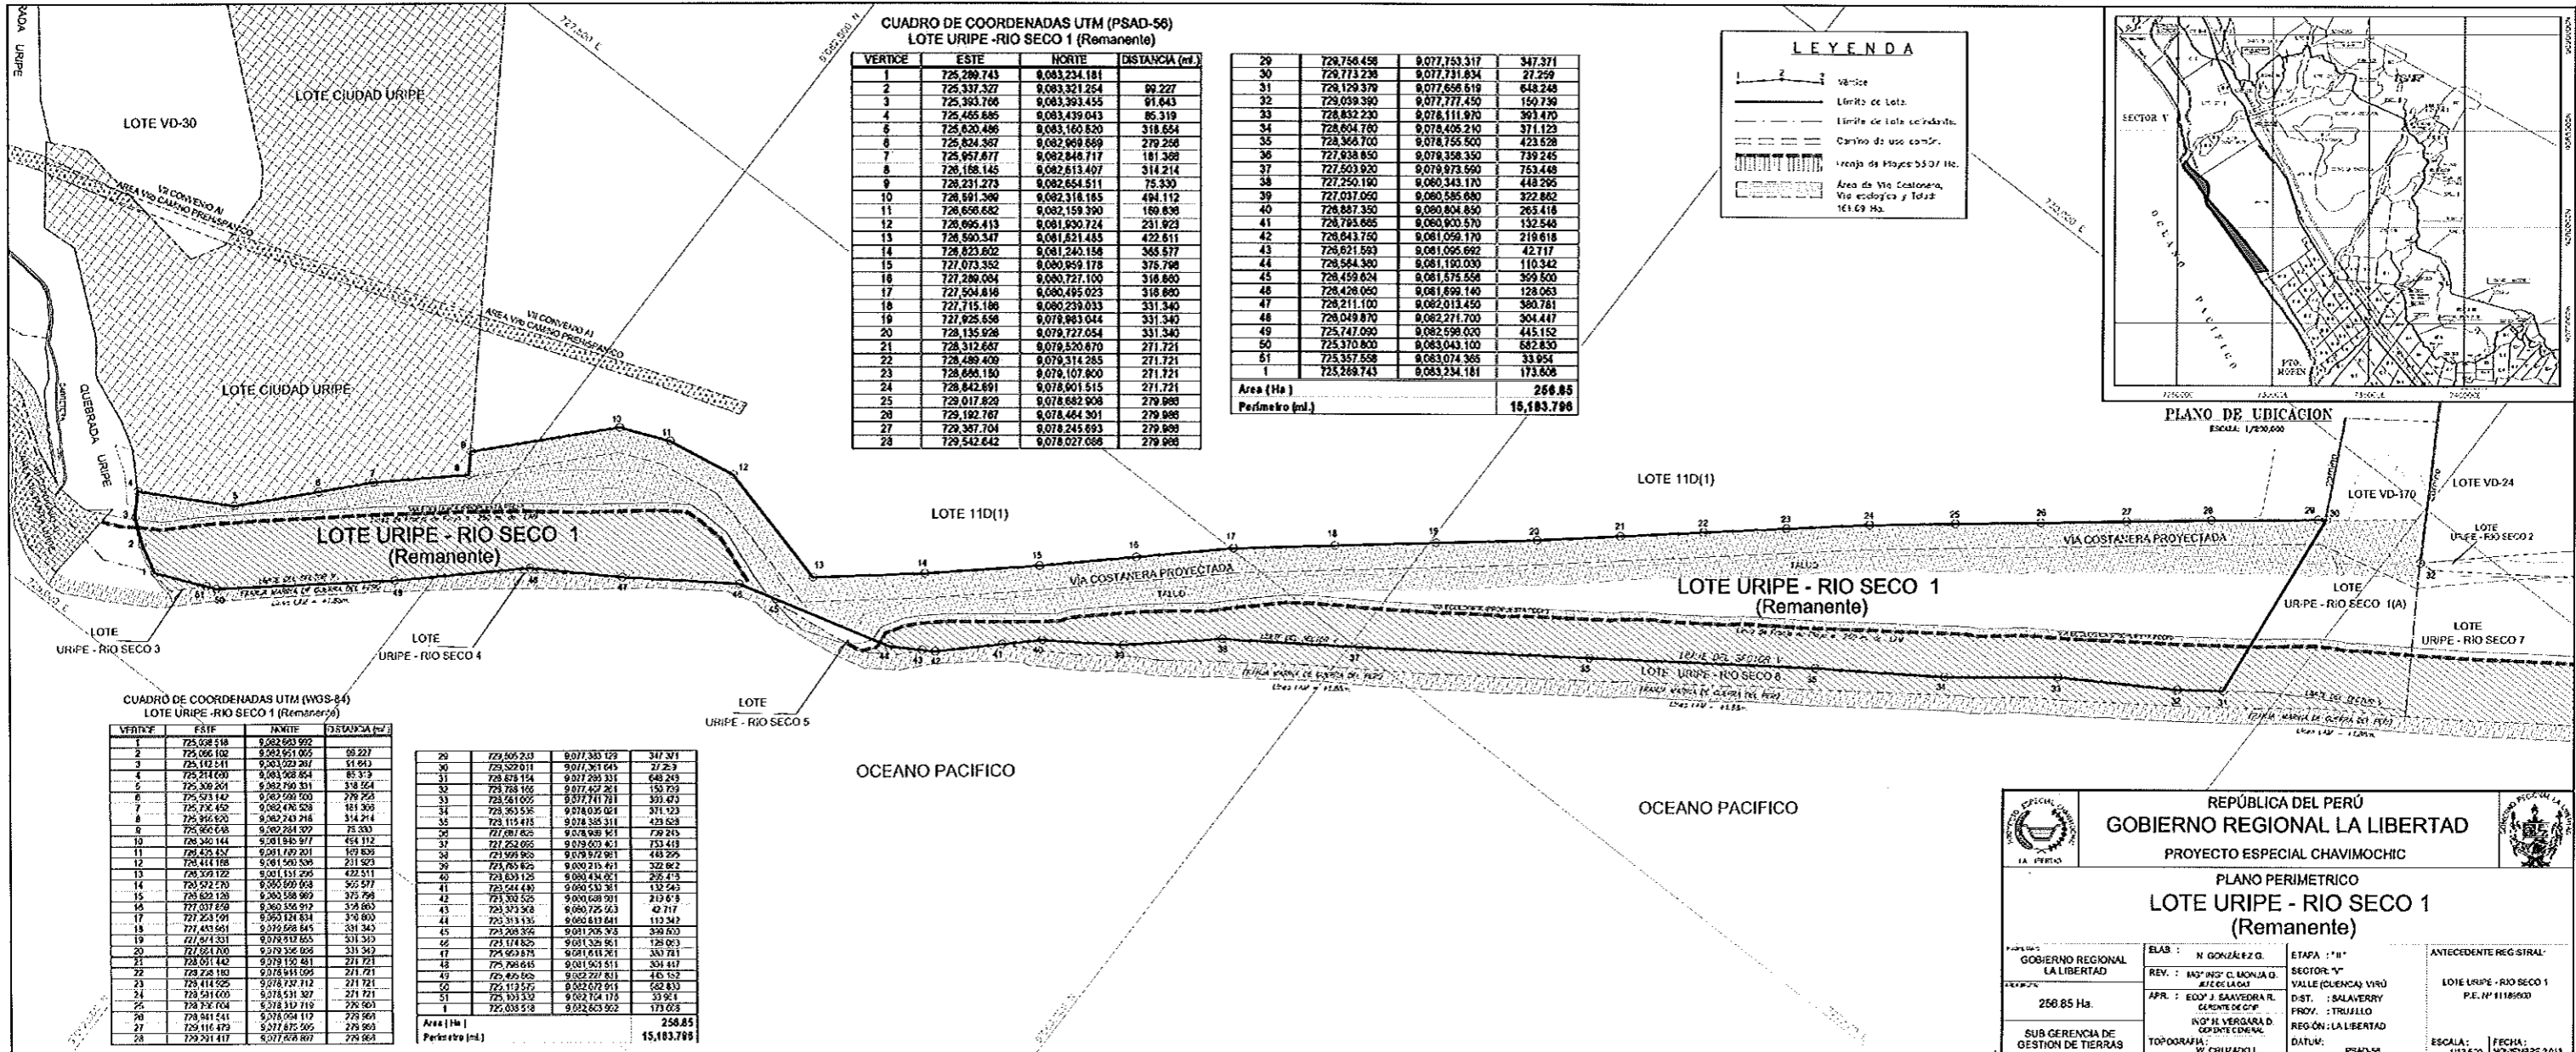

CUADRO DE COORDENADAS UTM (PSAD-56)  
LOTE URUPE - RIO SECO 1 (Remanente)


VERTICE	ESTE	NORTE	DISTANCIA (m.)
1	725 289 743	9 083 234 181	
2	725 337 327	9 083 321 254	89 227
3	725 393 766	9 083 393 435	91 643
4	725 465 685	9 083 439 043	85 319
5	725 620 486	9 083 160 620	318 654
6	725 624 357	9 082 969 689	279 258
7	725 957 677	9 082 848 717	181 368
8	726 168 145	9 082 613 407	314 214
9	726 231 273	9 082 654 511	75 330
10	726 691 399	9 082 318 185	494 112
11	726 656 682	9 082 159 390	169 838
12	726 695 413	9 081 930 724	231 923
13	726 590 347	9 081 521 485	422 511
14	726 623 602	9 081 240 158	365 577
15	727 073 352	9 080 959 178	375 798
16	727 280 004	9 080 727 100	316 860
17	727 504 816	9 080 495 023	316 890
18	727 715 188	9 080 239 033	331 340
19	727 825 558	9 079 963 044	331 340
20	728 135 928	9 079 727 054	331 340
21	728 312 687	9 079 520 670	271 721
22	728 489 409	9 079 314 285	271 721
23	728 668 180	9 079 107 800	271 721
24	728 842 691	9 078 901 515	271 721
25	729 017 829	9 078 682 906	279 989
26	729 192 787	9 078 464 301	279 989
27	729 367 704	9 078 245 693	279 989
28	729 542 642	9 078 027 088	279 989

29	729 756 458	9 077 753 317	347 371
30	729 773 238	9 077 731 834	27 259
31	729 129 379	9 077 696 619	648 248
32	729 059 390	9 077 777 430	150 738
33	728 832 230	9 078 111 970	393 470
34	728 604 780	9 078 406 210	371 123
35	728 368 700	9 078 756 500	423 628
36	727 938 850	9 078 358 330	739 245
37	727 603 920	9 079 973 590	763 448
38	727 250 190	9 080 343 170	448 295
39	727 037 050	9 080 585 680	322 862
40	726 887 350	9 080 804 850	265 418
41	726 793 685	9 080 900 570	132 548
42	726 643 750	9 081 056 170	216 618
43	726 621 593	9 081 056 692	42 717
44	726 584 380	9 081 190 030	110 342
45	726 459 624	9 081 575 556	359 800
46	726 428 050	9 081 899 140	128 063
47	726 211 100	9 082 013 450	380 761
48	726 049 870	9 082 271 700	304 447
49	725 747 090	9 082 598 020	445 152
50	725 370 800	9 083 043 100	682 830
51	725 357 558	9 083 074 365	33 954
1	725 289 743	9 083 234 181	173 808

Area (Ha) **268.85**  
Perímetro (m.) **15,183.796**

**LEYENDA**

- Límite de Lote.
- Límite de lote colindante.
- Camino de uso común.
- Límite de Proyecto PSAD-56.
- Área de Vía Costanera, Vía ecológica y Talud: 161.69 Ha.

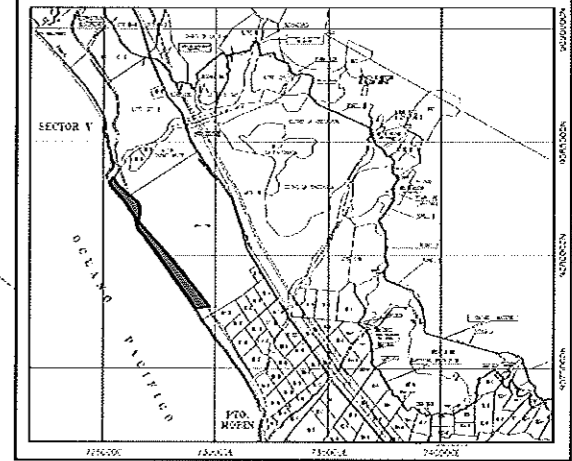

CUADRO DE COORDENADAS UTM (WGS-84)  
LOTE URUPE - RIO SECO 1 (Remanente)

VERTICE	ESTE	NORTE	DISTANCIA (m.)
1	725 038 518	9 082 693 992	
2	725 066 102	9 082 951 095	99 227
3	725 142 541	9 083 023 287	51 643
4	725 214 600	9 083 308 854	85 319
5	725 309 264	9 083 290 311	318 654
6	725 513 142	9 082 598 500	279 258
7	725 736 452	9 082 478 528	181 368
8	725 950 620	9 082 243 218	314 214
9	726 065 688	9 082 251 327	75 330
10	726 390 144	9 081 940 877	494 112
11	726 428 157	9 081 692 201	169 838
12	726 414 188	9 081 560 536	231 923
13	726 599 122	9 081 131 295	422 511
14	726 592 170	9 080 890 658	365 577
15	726 629 128	9 080 588 969	375 798
16	727 073 859	9 080 356 912	375 798
17	727 253 591	9 080 121 634	316 860
18	727 433 681	9 079 898 645	316 890
19	727 614 331	9 079 672 901	331 340
20	727 821 700	9 079 456 056	331 340
21	728 014 142	9 079 239 481	271 721
22	728 208 180	9 079 023 099	271 721
23	728 414 525	9 078 737 712	271 721
24	728 591 005	9 078 531 307	271 721
25	728 756 704	9 078 312 710	279 989
26	728 911 441	9 078 094 117	279 989
27	729 116 479	9 077 875 505	279 989
28	729 291 417	9 077 656 897	279 989

29	729 505 213	9 077 350 129	347 371
30	729 529 011	9 077 361 643	27 259
31	729 678 154	9 077 293 331	648 248
32	729 783 168	9 077 427 261	150 738
33	729 616 005	9 077 741 781	393 470
34	729 363 536	9 078 035 021	371 123
35	729 115 415	9 078 388 311	423 628
36	727 691 625	9 078 998 361	739 245
37	727 253 665	9 079 603 451	763 448
38	727 599 960	9 079 972 901	448 295
39	727 869 825	9 080 215 421	322 862
40	728 059 125	9 080 434 821	265 418
41	728 144 480	9 080 530 311	132 548
42	728 302 525	9 080 689 901	216 618
43	728 373 308	9 080 725 663	42 717
44	728 313 136	9 080 819 641	110 342
45	728 208 556	9 081 205 318	359 800
46	728 178 825	9 081 325 861	128 063
47	728 063 878	9 081 611 261	380 761
48	728 068 615	9 081 903 511	304 447
49	728 495 625	9 082 221 831	445 152
50	728 113 555	9 082 679 911	682 830
51	728 103 330	9 082 704 170	33 954
1	725 038 518	9 082 693 992	173 808

Area (Ha) **268.85**  
Perímetro (m.) **15,183.796**

REPÚBLICA DEL PERÚ  
GOBIERNO REGIONAL LA LIBERTAD  
PROYECTO ESPECIAL CHAVIMOCHIC

PLANO PERIMETRICO  
LOTE URUPE - RIO SECO 1  
(Remanente)

GOBIERNO REGIONAL LA LIBERTAD  
268.85 Ha.

ELAB.: N. GONZÁLEZ G.  
REV.: ING. ING. C. MONJA D. / E.C.E. LA D.A.  
APR.: EOD. J. SAavedra R. / D.E.N.T.E. DE C.P.  
ING. H. VERGARA D. / D.E.N.T.E. C.E.D.E.M.  
TOPOGRAFIA: W. CHILUANO L.

ETAPA: "B"  
SECTOR: "V"  
VALLE (CUENCA): VIRU  
DIST.: SALAVERRY  
PROV.: TRUJILLO  
REGIÓN: LA LIBERTAD

ANTECEDENTE REG-STRAL:  
LOTE URUPE - RIO SECO 1  
P.E. N° 11189000

ESCALA: 1:12,500  
FECHA: NOVIEMBRE 2013