

MEMORIA DESCRIPTIVA

LOTE : **AREA DE RESERVA CHAO BAJO - 3 (Remanente)**

PROPIETARIO : **GOBIERNO REGIONAL LA LIBERTAD**

UBICACIÓN : ETAPA : "I"
SECTOR : "LARAMIE"
VALLE (CUENCA): CHAO
DISTRITO : CHAO
PROVINCIA : VIRÚ
REGION : LA LIBERTAD

El área se encuentra comprendida entre las coordenadas:

NORTE 9'044,329.358 - 9'046,410.000

ESTE 747,858.461 - 749,001.808

ANTECEDENTE REGISTRAL : **AREA DE RESERVA CHAO BAJO 3 - P.E. N° 11179302.**

COLINDANTES

NORTE : Con Área de Reserva Chao Bajo - 4, con área agrícola del valle Chao y con Área de Reserva Chao Bajo - 3 (A), en línea quebrada de siete (7) tramos, entre los vértices N°1 (747,858.461E - 9'046,410.000N) al N°8 (748,382.416E - 9'046,140.322N), con una longitud de 718.854 m.l. (*)

SUR : Con lote Jaime y con área de propiedad del P.E. CHAVIMOCHIC, en línea quebrada de tres (3) tramos, entre los vértices N°25 (749,001.808E - 9'044,657.165N) al N°28 (748,559.705E - 9'044,329.358N), con una longitud de 550.374 m.l. (*)

ESTE : Con área agrícola del valle Chao, con Área de Reserva Chao Bajo - 3 (B) y con Área de Reserva Chao Bajo - 3 (C), en línea quebrada de diez y siete (17) tramos, entre los vértices N°8 (748,382.416E - 9'046,140.322N) al N°25 (749,001.808E - 9'044,657.165N), con una longitud de 2,151.883 m.l. (*)

OESTE : Con Área de Reserva Chao Bajo - 4, en línea quebrada de veinte y un (21) tramos, entre los vértices N°28 (748,559.705E - 9'044,329.358N) al N°1 (747,858.461E - 9'046,410.000N), con una longitud de 2,203.993 m.l. (*)

SUPERFICIE : **AREA BRUTA: 79.11 há.**

PERIMETRO : El perímetro de lote es de 5,625.104 m.l. Los puntos de quiebre del perímetro, en un número de cuarenta y ocho (48), están indicados en coordenadas UTM, los cuales se describen en el cuadro adjunto.


ACCESO : Se accede al área por el camino de acceso del Lateral 5B a la altura del Km. 497+300 de la carretera Panamericana Norte y luego por camino de acceso a la playa.

DATUM : **PSAD-56.**

(*) : Remitirse al cuadro de coordenadas UTM, para apreciar las distancias entre vértices (el cuadro se muestra tanto en hoja aparte como en el plano).

**CUADRO DE COORDENADAS UTM (PSAD-56)
ÁREA DE RESERVA CHAO BAJO - 3 (Remanente)
CUENCA CHAO**

VERTICE	ESTE	NORTE	DISTANCIA (ml.)
1	747,858.461	9,046,410.000	
2	748,063.257	9,046,410.000	204.796
3	748,143.316	9,046,251.164	177.872
4	748,311.116	9,046,189.273	178.850
5	748,311.587	9,046,152.006	37.270
6	748,331.594	9,046,160.304	21.660
7	748,336.254	9,046,114.856	45.686
8	748,382.416	9,046,140.322	52.720
9	748,450.669	9,045,979.315	174.876
10	748,419.391	9,045,884.277	100.052
11	748,318.776	9,046,001.473	154.461
12	748,281.246	9,045,963.675	53.265
13	748,405.201	9,045,818.991	190.522
14	748,429.710	9,045,802.806	29.370
15	748,502.205	9,045,867.562	97.205
16	748,530.700	9,045,826.396	50.066
17	748,520.740	9,045,802.008	26.344
18	748,622.278	9,045,681.528	157.560
19	748,674.785	9,045,544.870	146.398
20	748,677.649	9,045,403.817	141.082
21	748,772.465	9,045,124.923	294.571
22	748,836.605	9,044,979.232	159.185
23	748,837.827	9,044,876.934	102.305
24	748,931.564	9,044,763.913	146.835
25	749,001.808	9,044,657.165	127.786
26	748,890.781	9,044,574.842	138.217
27	748,581.496	9,044,345.515	385.030
28	748,559.705	9,044,329.358	27.127
29	748,537.241	9,044,412.381	86.009
30	748,490.641	9,044,509.116	107.374
31	748,465.633	9,044,616.439	110.198
32	748,427.706	9,044,736.816	126.210
33	748,402.224	9,044,850.842	116.839
34	748,374.238	9,044,948.866	101.940
35	748,350.882	9,045,062.496	116.006
36	748,325.240	9,045,176.276	116.633
37	748,288.462	9,045,287.992	117.614
38	748,257.065	9,045,404.797	120.952
39	748,230.508	9,045,507.727	106.301
40	748,198.240	9,045,605.741	103.189
41	748,172.608	9,045,697.911	95.667
42	748,133.075	9,045,787.192	97.642
43	748,094.392	9,045,883.656	103.932
44	748,055.637	9,045,979.149	103.057
45	748,015.094	9,046,065.867	95.727
46	747,964.451	9,046,168.139	114.125
47	747,914.340	9,046,302.458	143.362
48	747,869.405	9,046,390.925	99.224
1	747,858.461	9,046,410.000	21.992
Área (Ha)			79.11
Perímetro (ml.)			5,625.104

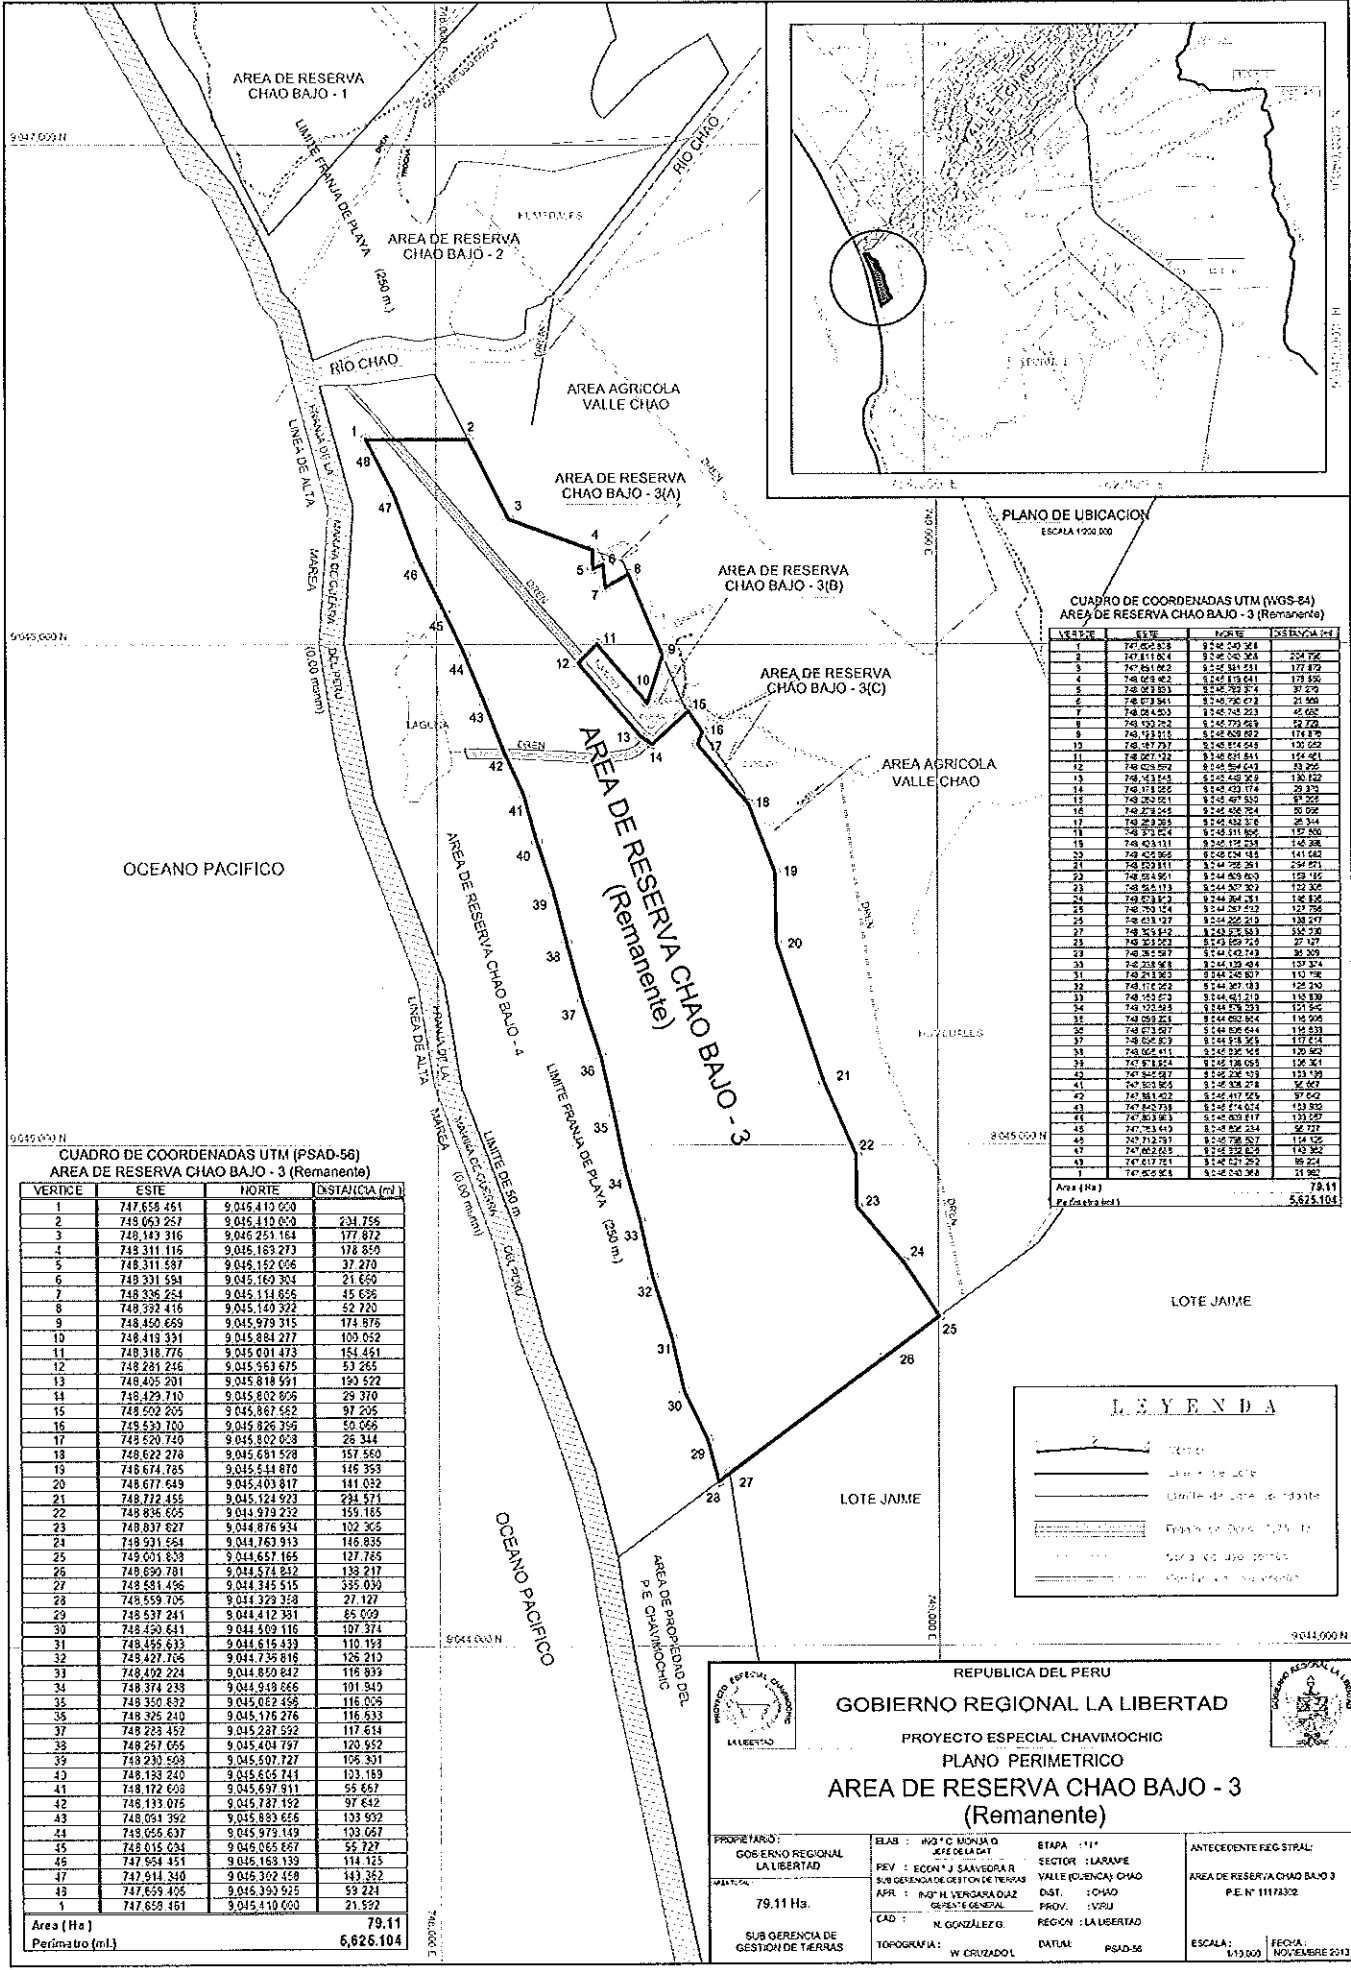

CUADRO DE COORDENADAS UTM (WGS-84)
AREA DE RESERVA CHAO BAJO - 3 (Remanente)

VERICE	ESTE	NORTE	DISTANCIA (m)
1	747 658 461	9 045 410 000	
2	748 063 257	9 045 410 000	234 756
3	748 143 316	9 045 251 164	177 872
4	748 311 116	9 045 183 273	178 850
5	748 311 587	9 045 152 006	37 270
6	748 331 581	9 045 169 304	21 650
7	748 336 254	9 045 144 855	45 636
8	748 332 416	9 045 140 395	52 230
9	748 450 688	9 045 979 315	174 876
10	748 419 331	9 045 884 277	103 052
11	748 318 776	9 045 001 473	154 451
12	748 281 246	9 045 563 675	53 265
13	748 405 201	9 045 818 591	193 522
14	748 429 710	9 045 802 608	29 370
15	748 602 205	9 045 867 582	97 205
16	748 530 700	9 045 826 359	50 056
17	748 620 740	9 045 802 008	26 344
18	748 622 278	9 045 681 528	157 550
19	748 674 785	9 045 544 870	146 353
20	748 672 639	9 045 403 817	141 032
21	748 772 455	9 045 324 923	234 571
22	748 836 605	9 044 979 232	159 165
23	748 837 627	9 044 876 934	102 365
24	748 931 564	9 044 763 913	146 835
25	749 001 533	9 044 667 165	127 765
26	748 690 781	9 044 574 212	138 217
27	748 581 436	9 044 345 515	535 039
28	748 559 105	9 044 329 308	27 127
29	748 537 241	9 044 412 381	85 009
30	748 450 611	9 044 809 116	107 374
31	748 455 632	9 044 615 439	110 153
32	748 427 105	9 044 736 816	126 210
33	748 402 224	9 044 850 842	119 839
34	748 374 233	9 044 948 666	101 940
35	748 350 632	9 045 062 458	116 005
36	748 325 240	9 045 176 276	116 633
37	748 228 452	9 045 287 522	117 634
38	748 257 055	9 045 404 797	120 852
39	748 230 508	9 045 507 727	106 391
40	748 158 240	9 045 605 741	103 189
41	748 172 639	9 045 697 911	55 687
42	748 133 075	9 045 787 152	97 642
43	748 051 362	9 045 883 666	103 932
44	748 056 637	9 045 979 149	103 067
45	748 015 034	9 046 065 667	55 727
46	747 954 451	9 046 163 139	114 125
47	747 914 340	9 046 202 458	143 362
48	747 659 405	9 046 390 925	93 221
49	747 658 461	9 045 410 000	21 922

Area (Ha) 79.11
Perimetro (m.) 6,625.104

LEYENDA

- Límite de zona agrícola
- Límite de zona de reserva
- Zona de reserva (100%)
- Zona de reserva (50%)
- Zona de reserva (25%)

REPUBLICA DEL PERU
GOBIERNO REGIONAL LA LIBERTAD
PROYECTO ESPECIAL CHAVIMOCHIC
PLANO PERIMETRICO
AREA DE RESERVA CHAO BAJO - 3
(Remanente)

PROPIETARIO: GOBIERNO REGIONAL LA LIBERTAD
ELAB: ING. C. MONSIELO SANCHEZ
REV: EGGY J. SANDVEDRAR
SUB GERENCIO DE GESTION DE TIERRAS
APR: ING. M. VARGAS DIAZ
GERENTE GENERAL
CAD: N. GONZALEZ G.
TOPOGRAFIA: W. CRUZADO L.
ETAPA: 111
SECTOR: LARAME
VALLE (BUENAY) CHAO
DST.: CHAO
PROV.: VUQUI
REGION: LA LIBERTAD
ANTECEDENTE REGISTRAL: AREA DE RESERVA CHAO BAJO 3
P.E.N. 1117302
ESCALA: 1:10,000
FECHA: NOVIEMBRE 2013

CUADRO DE COORDENADAS UTM (PSAD-56)
AREA DE RESERVA CHAO BAJO - 3 (Remanente)

VERICE	ESTE	NORTE	DISTANCIA (m)
1	747 658 461	9 045 410 000	
2	748 063 257	9 045 410 000	234 756
3	748 143 316	9 045 251 164	177 872
4	748 311 116	9 045 183 273	178 850
5	748 311 587	9 045 152 006	37 270
6	748 331 581	9 045 169 304	21 650
7	748 336 254	9 045 144 855	45 636
8	748 332 416	9 045 140 395	52 230
9	748 450 688	9 045 979 315	174 876
10	748 419 331	9 045 884 277	103 052
11	748 318 776	9 045 001 473	154 451
12	748 281 246	9 045 563 675	53 265
13	748 405 201	9 045 818 591	193 522
14	748 429 710	9 045 802 608	29 370
15	748 602 205	9 045 867 582	97 205
16	748 530 700	9 045 826 359	50 056
17	748 620 740	9 045 802 008	26 344
18	748 622 278	9 045 681 528	157 550
19	748 674 785	9 045 544 870	146 353
20	748 672 639	9 045 403 817	141 032
21	748 772 455	9 045 324 923	234 571
22	748 836 605	9 044 979 232	159 165
23	748 837 627	9 044 876 934	102 365
24	748 931 564	9 044 763 913	146 835
25	749 001 533	9 044 667 165	127 765
26	748 690 781	9 044 574 212	138 217
27	748 581 436	9 044 345 515	535 039
28	748 559 105	9 044 329 308	27 127
29	748 537 241	9 044 412 381	85 009
30	748 450 611	9 044 809 116	107 374
31	748 455 632	9 044 615 439	110 153
32	748 427 105	9 044 736 816	126 210
33	748 402 224	9 044 850 842	119 839
34	748 374 233	9 044 948 666	101 940
35	748 350 632	9 045 062 458	116 005
36	748 325 240	9 045 176 276	116 633
37	748 228 452	9 045 287 522	117 634
38	748 257 055	9 045 404 797	120 852
39	748 230 508	9 045 507 727	106 391
40	748 158 240	9 045 605 741	103 189
41	748 172 639	9 045 697 911	55 687
42	748 133 075	9 045 787 152	97 642
43	748 051 362	9 045 883 666	103 932
44	748 056 637	9 045 979 149	103 067
45	748 015 034	9 046 065 667	55 727
46	747 954 451	9 046 163 139	114 125
47	747 914 340	9 046 202 458	143 362
48	747 659 405	9 046 390 925	93 221
49	747 658 461	9 045 410 000	21 922

Area (Ha) 79.11
Perimetro (m.) 6,625.104